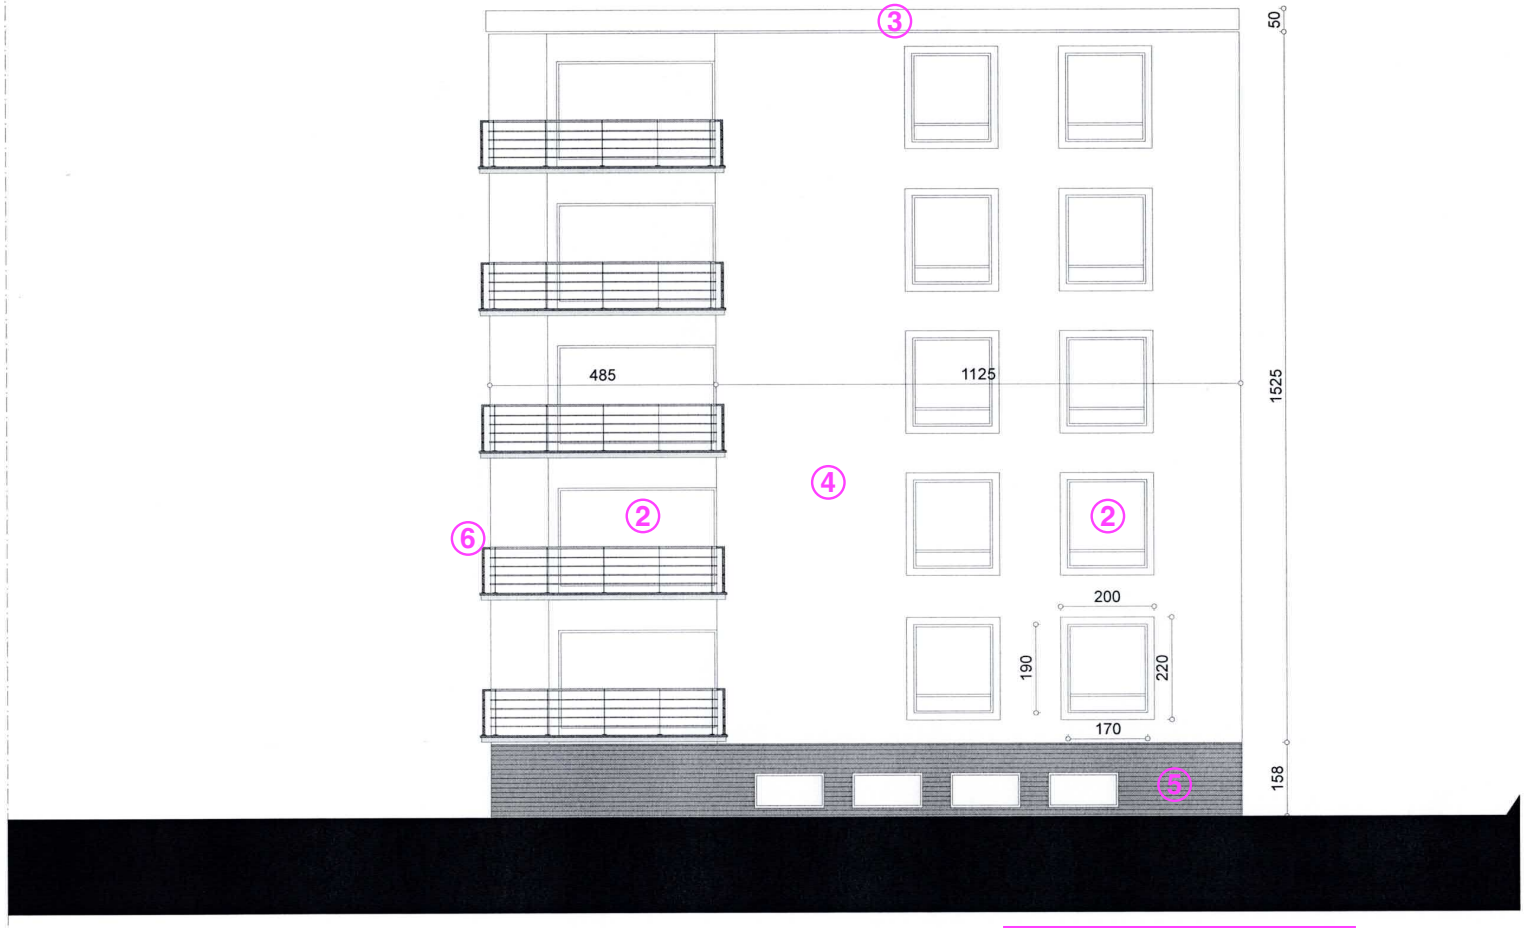


GEEN WIJZIGINGEN AAN BESTAANDE GEVEL

**materialenlijst**

1. gevelbeplating- beige
2. Buitenschrijnwerk- groen
3. dakrand beplating- grijs
4. Gevelbepleistering- beige
5. gevelsteen kelder- donker bruin
6. balustrade- grijs

**aanzicht rechterzijgevel (zijde zuid/oost) (conform bestaande bouwplannen)**
**schaal 1:100**