


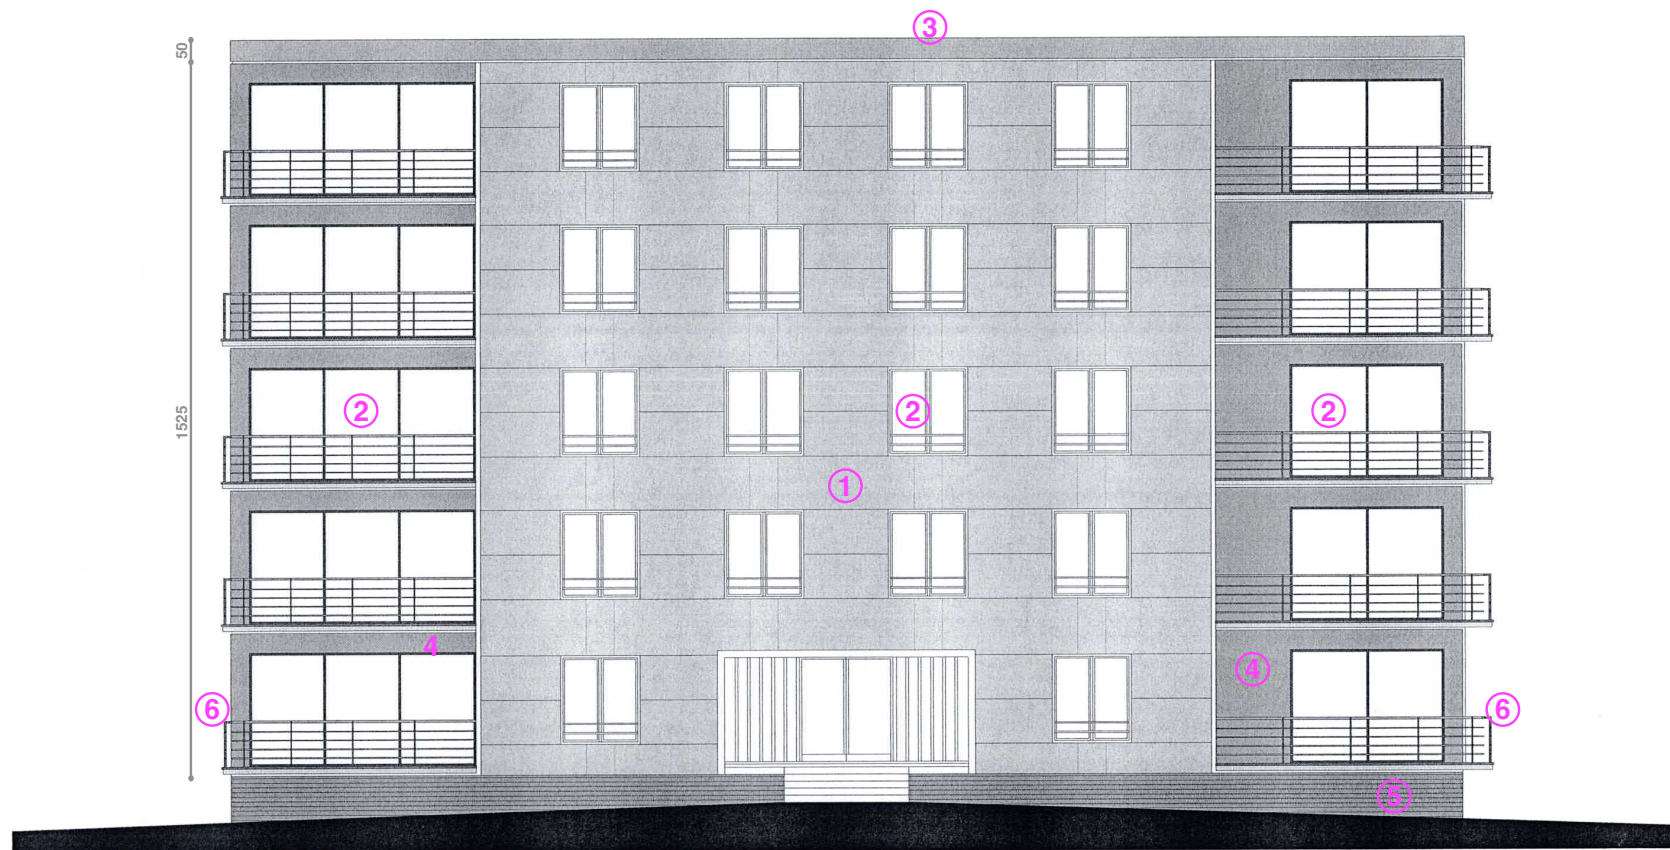

GEEN WIJZIGINGEN AAN BESTAANDE GEVEL

materialenlijst

- 1. gevelbeplating- beige
- 2. Buitenschrijnwerk- groen
- 3. dakrand beplating- grijs
- 4. Gevelbepleistering- beige
- 5. gevelsteen kelder- donker bruin
- 6. balustrade- grijs

Aanzicht voorgevel (zijde zuid/west) (conform bestaande bouwplannen)
 schaal 1:100