


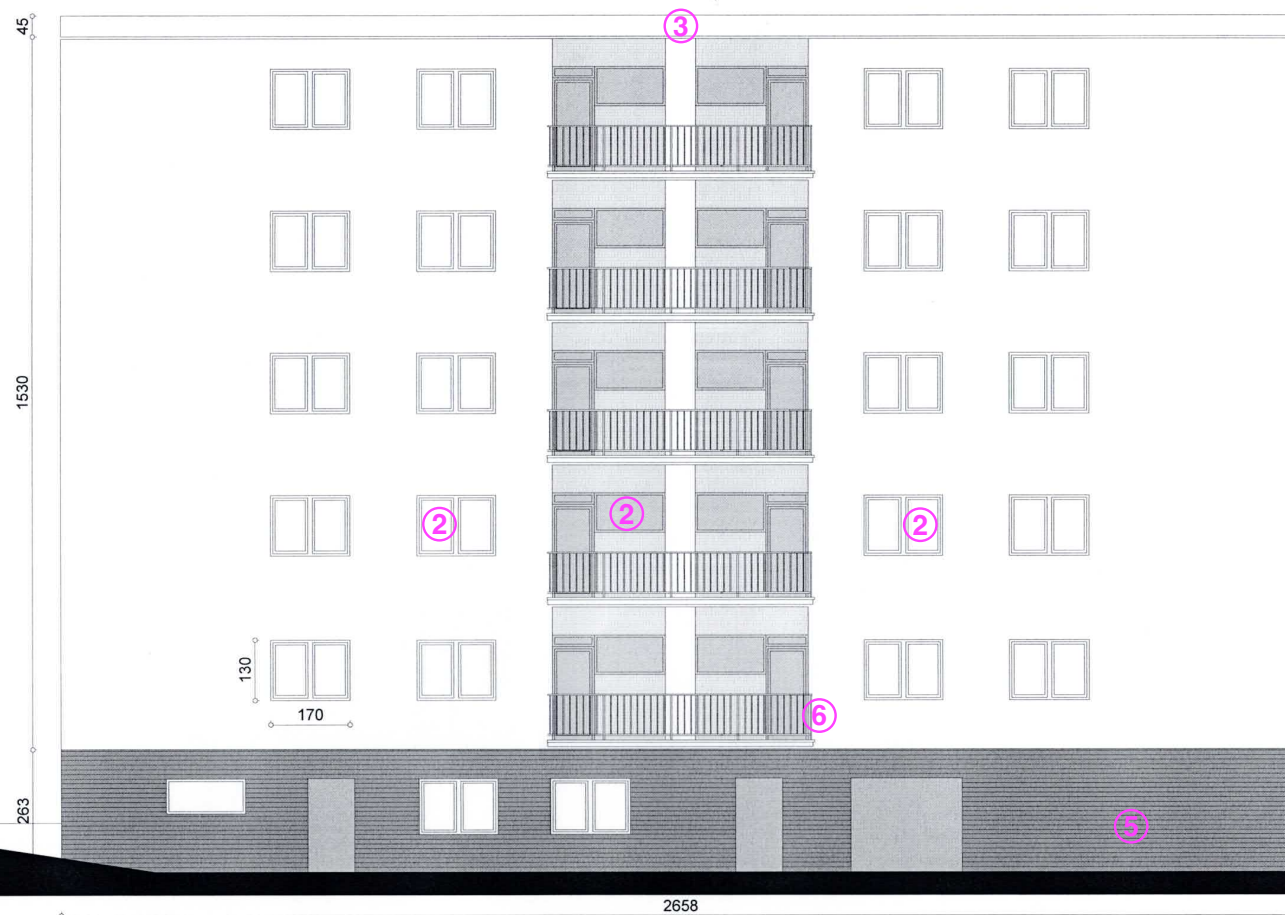

GEEN WIJZIGINGEN AAN BESTAANDE GEVEL

materialenlijst

1. gevelbeplating- beige
2. Buitenschrijnwerk- groen
3. dakrand beplating- grijs
4. Gevelbepleistering- beige
5. gevelsteen kelder- donker bruin
6. balustrade- grijs

aanzicht achtergevel (zijde noord-oost) (conform bestaande bouwplannen)
 schaal 1:100