


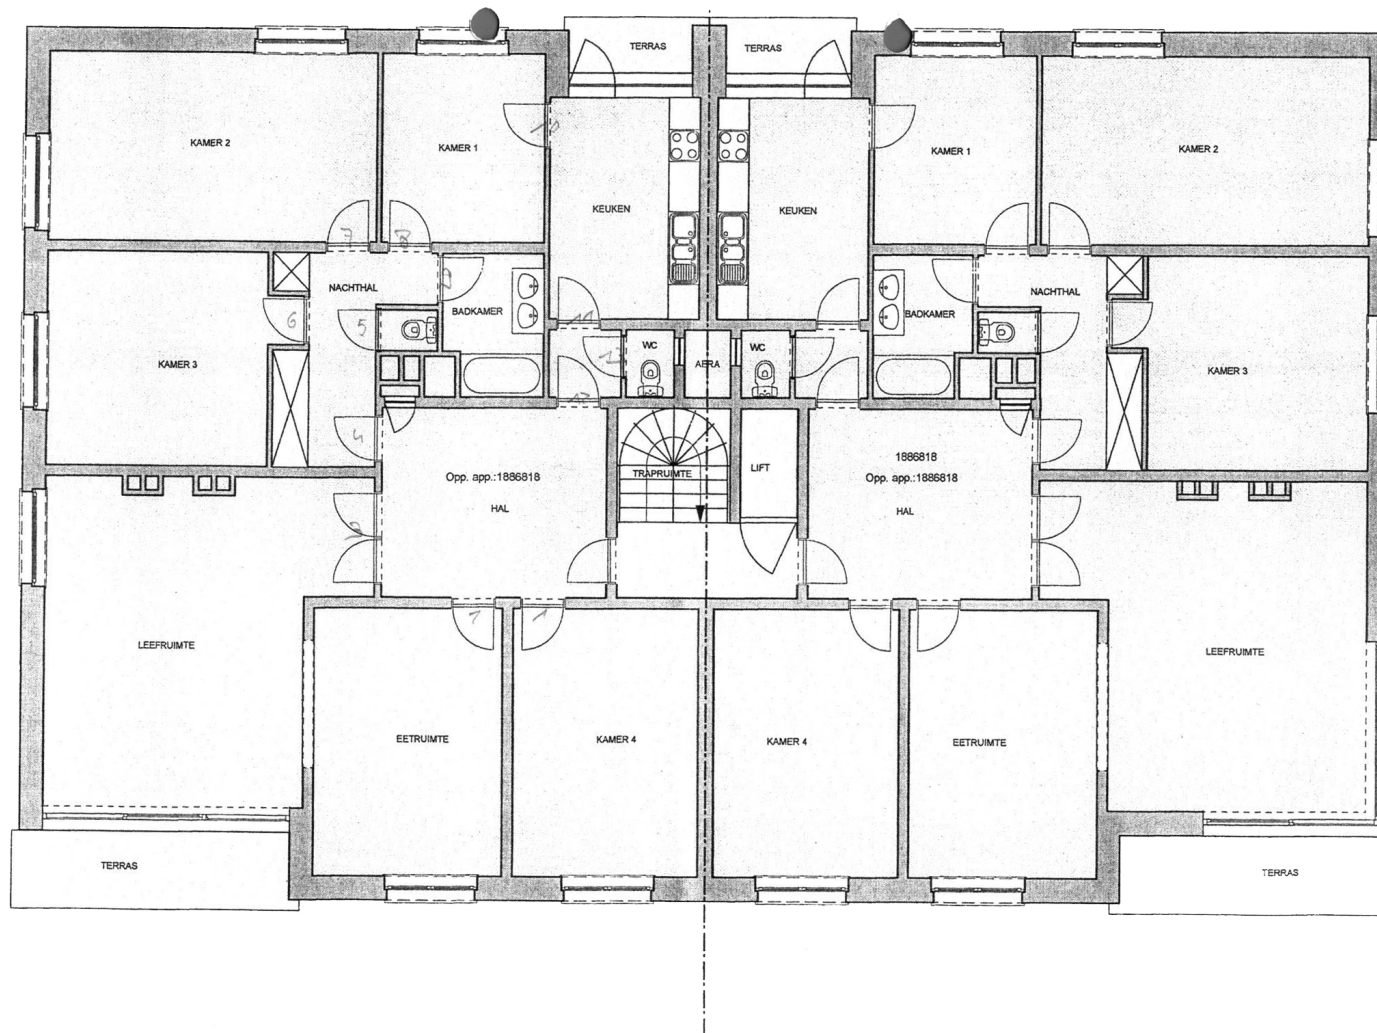

MAAKT GEEN DEEL UIT VAN DE FUNCTIEWIJZIGING

Grondplan verdieping +1- bestaande situatie (conform bestaande bouwplannen- situatie ongekend)
 schaal 1:100