


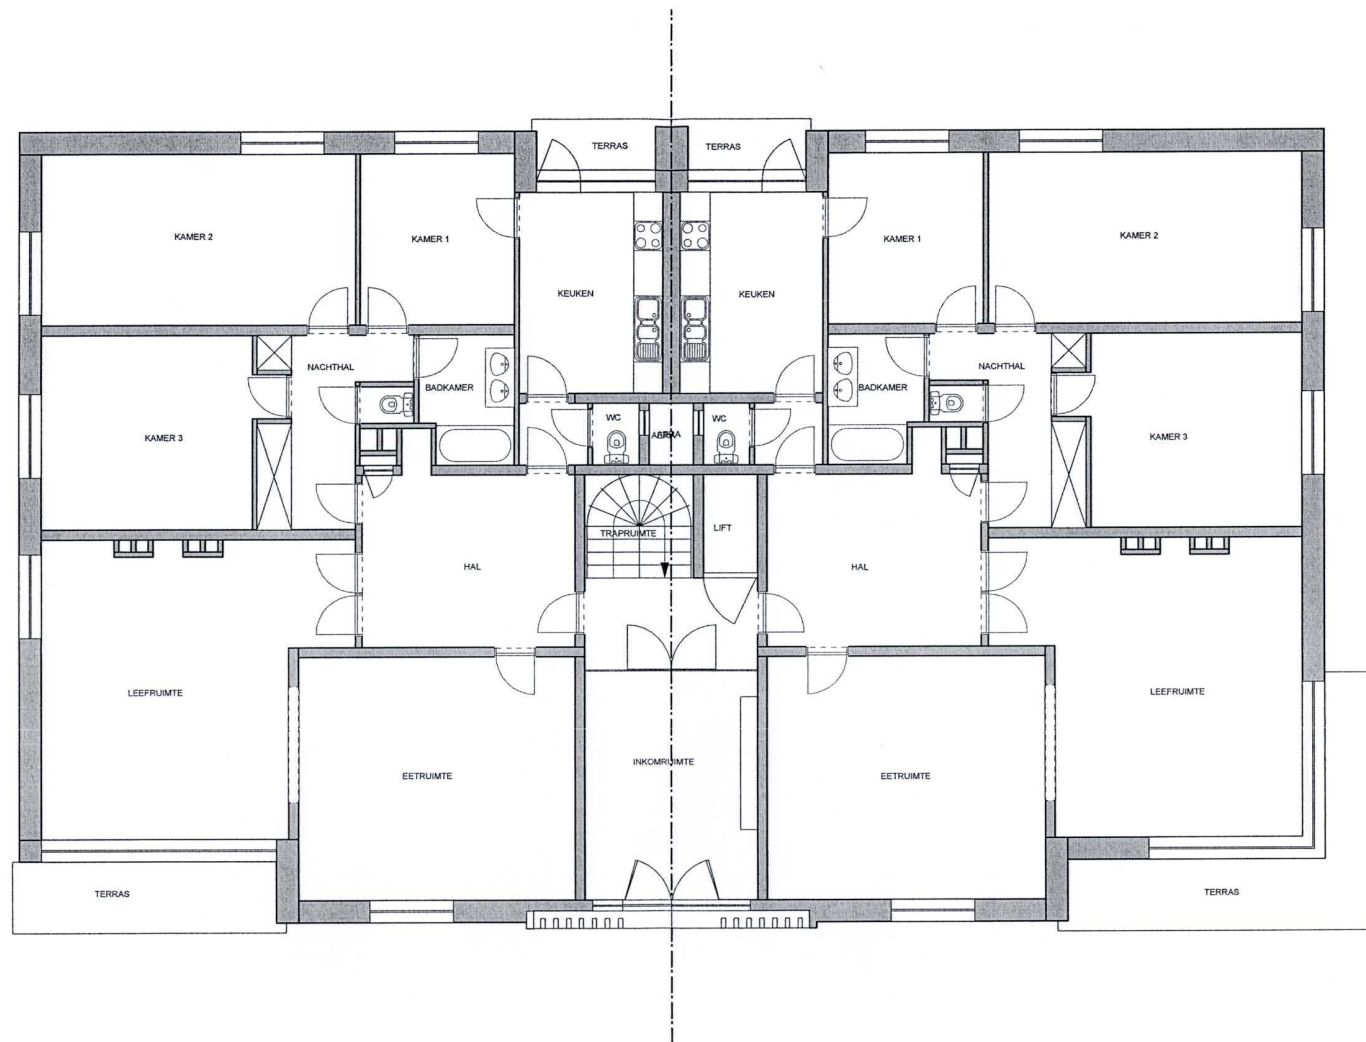

Grondplan gelijkvloers- bestaande situatie (Conform bestaande bouwplannen)
schaal 1:100