


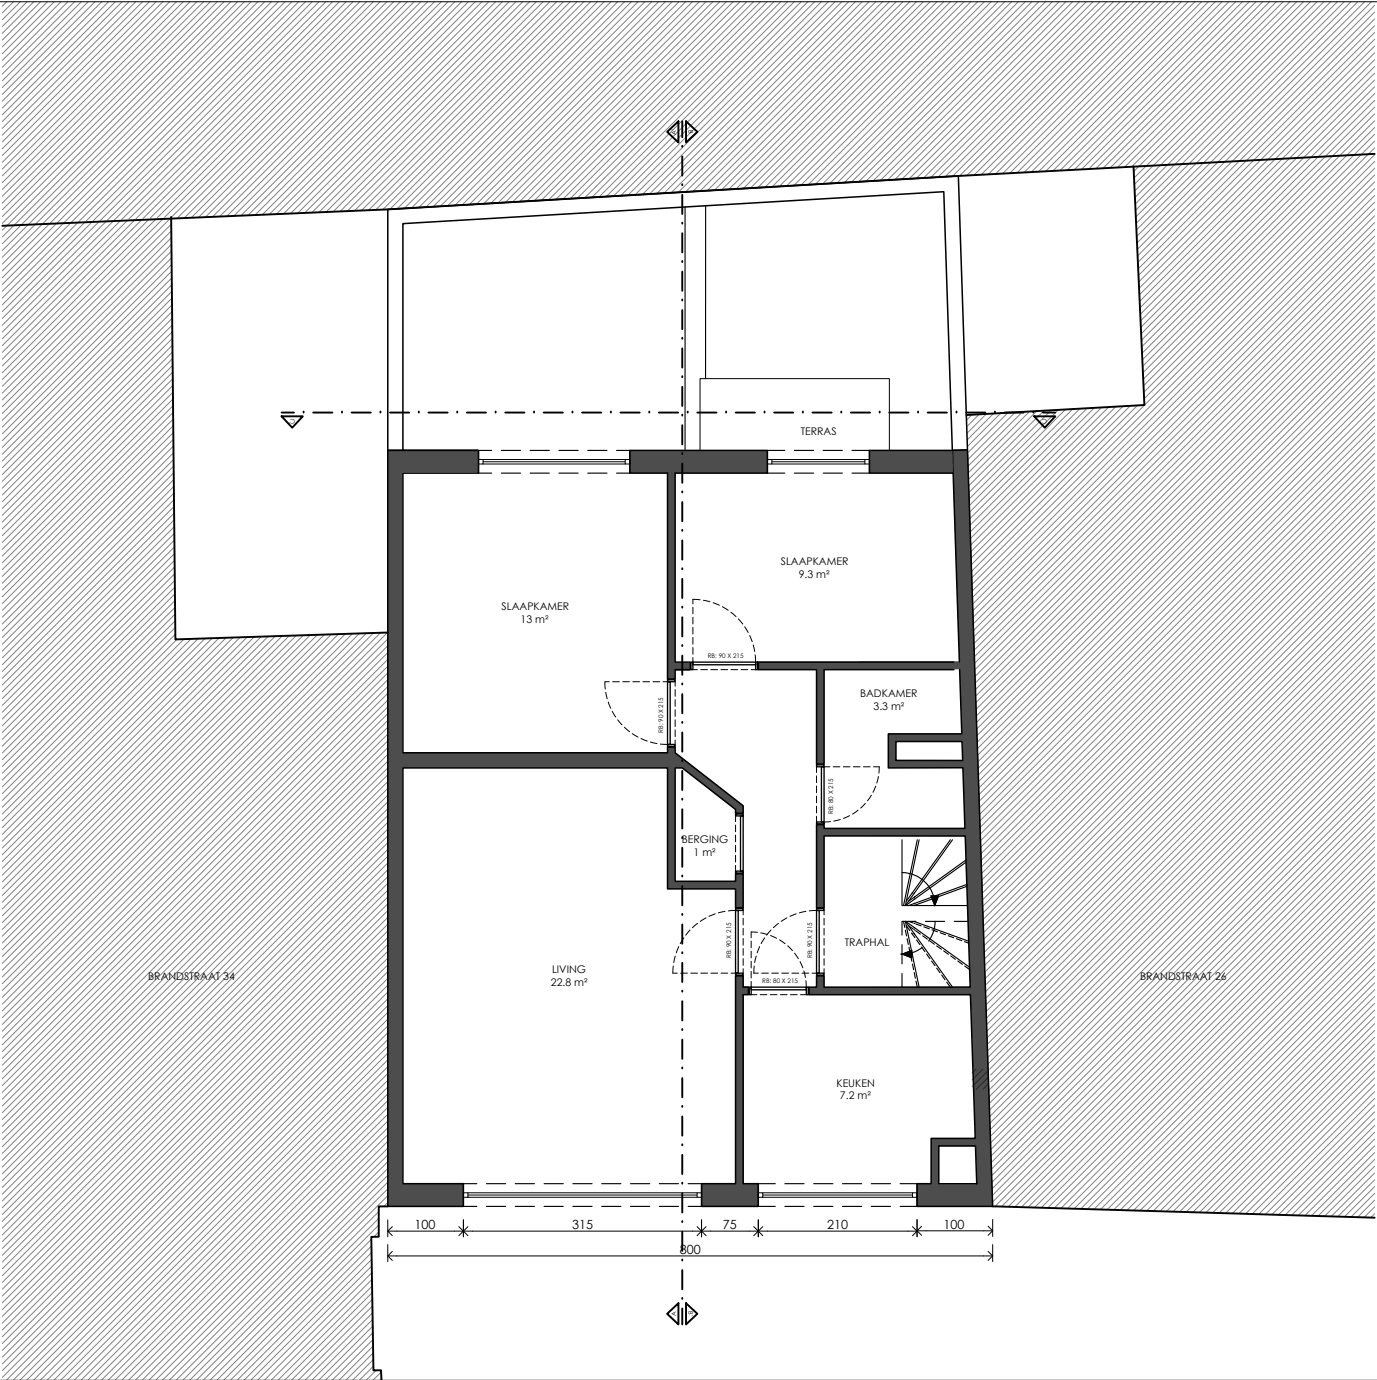

		KADASTRALE GEGEVENS: GENT 15 AFD Sectie: F Perceel: 1749/00A000 Adres: Brandstraat 26A	NIVEAU 2 - NIEUWE TOESTAND	
			DOSSIERNR: Brandstraat 26A	DATUM: 5/11/2025
			SCHAAL: 1/100	PLAN: P_N_4