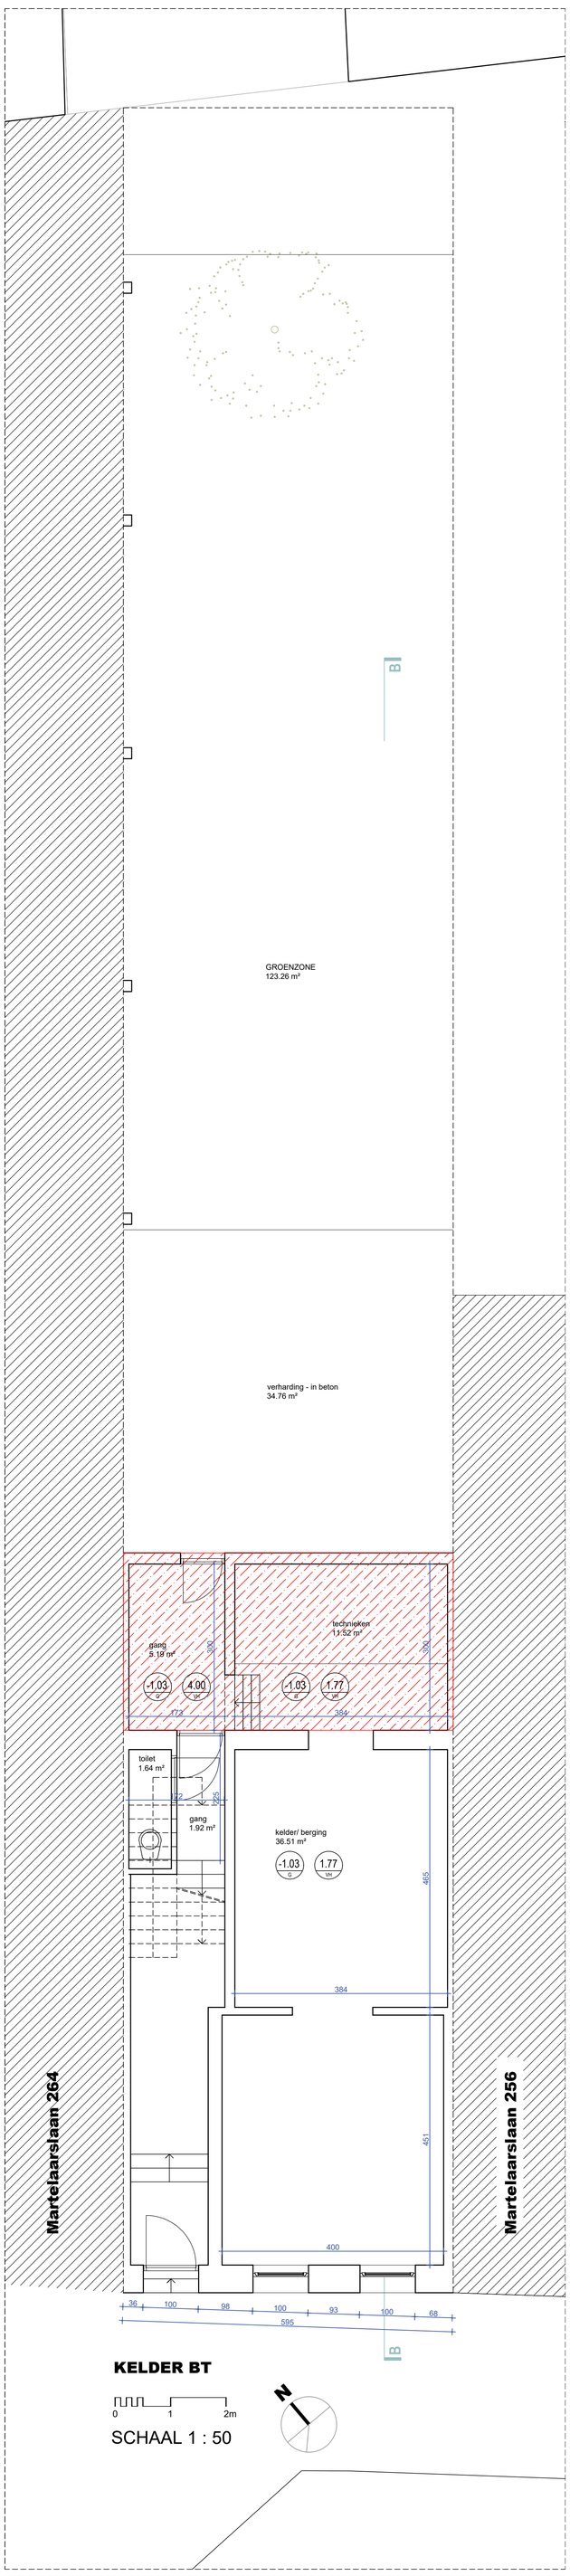
GROENZONE
123.26 m²
B
verharding - in beton
34.76 m²
gang
5.19 m²
-1.03
G
4.00
WI
100
472
technieken
11.52 m²
-1.03
G
1.77
WE
100
384
toilet
1.64 m²
72
225
gang
1.92 m²
kelder/ berging
36.51 m²
-1.03
G
1.77
WI
465
384
451
400
Martelaarslaan 264
Martelaarslaan 256
36
100
98
100
93
100
68
595
B
KELDER BT
0
1
2m
SCHAAL 1 : 50
N