ZIE BIJZONDERE VOORWAARDE(N)

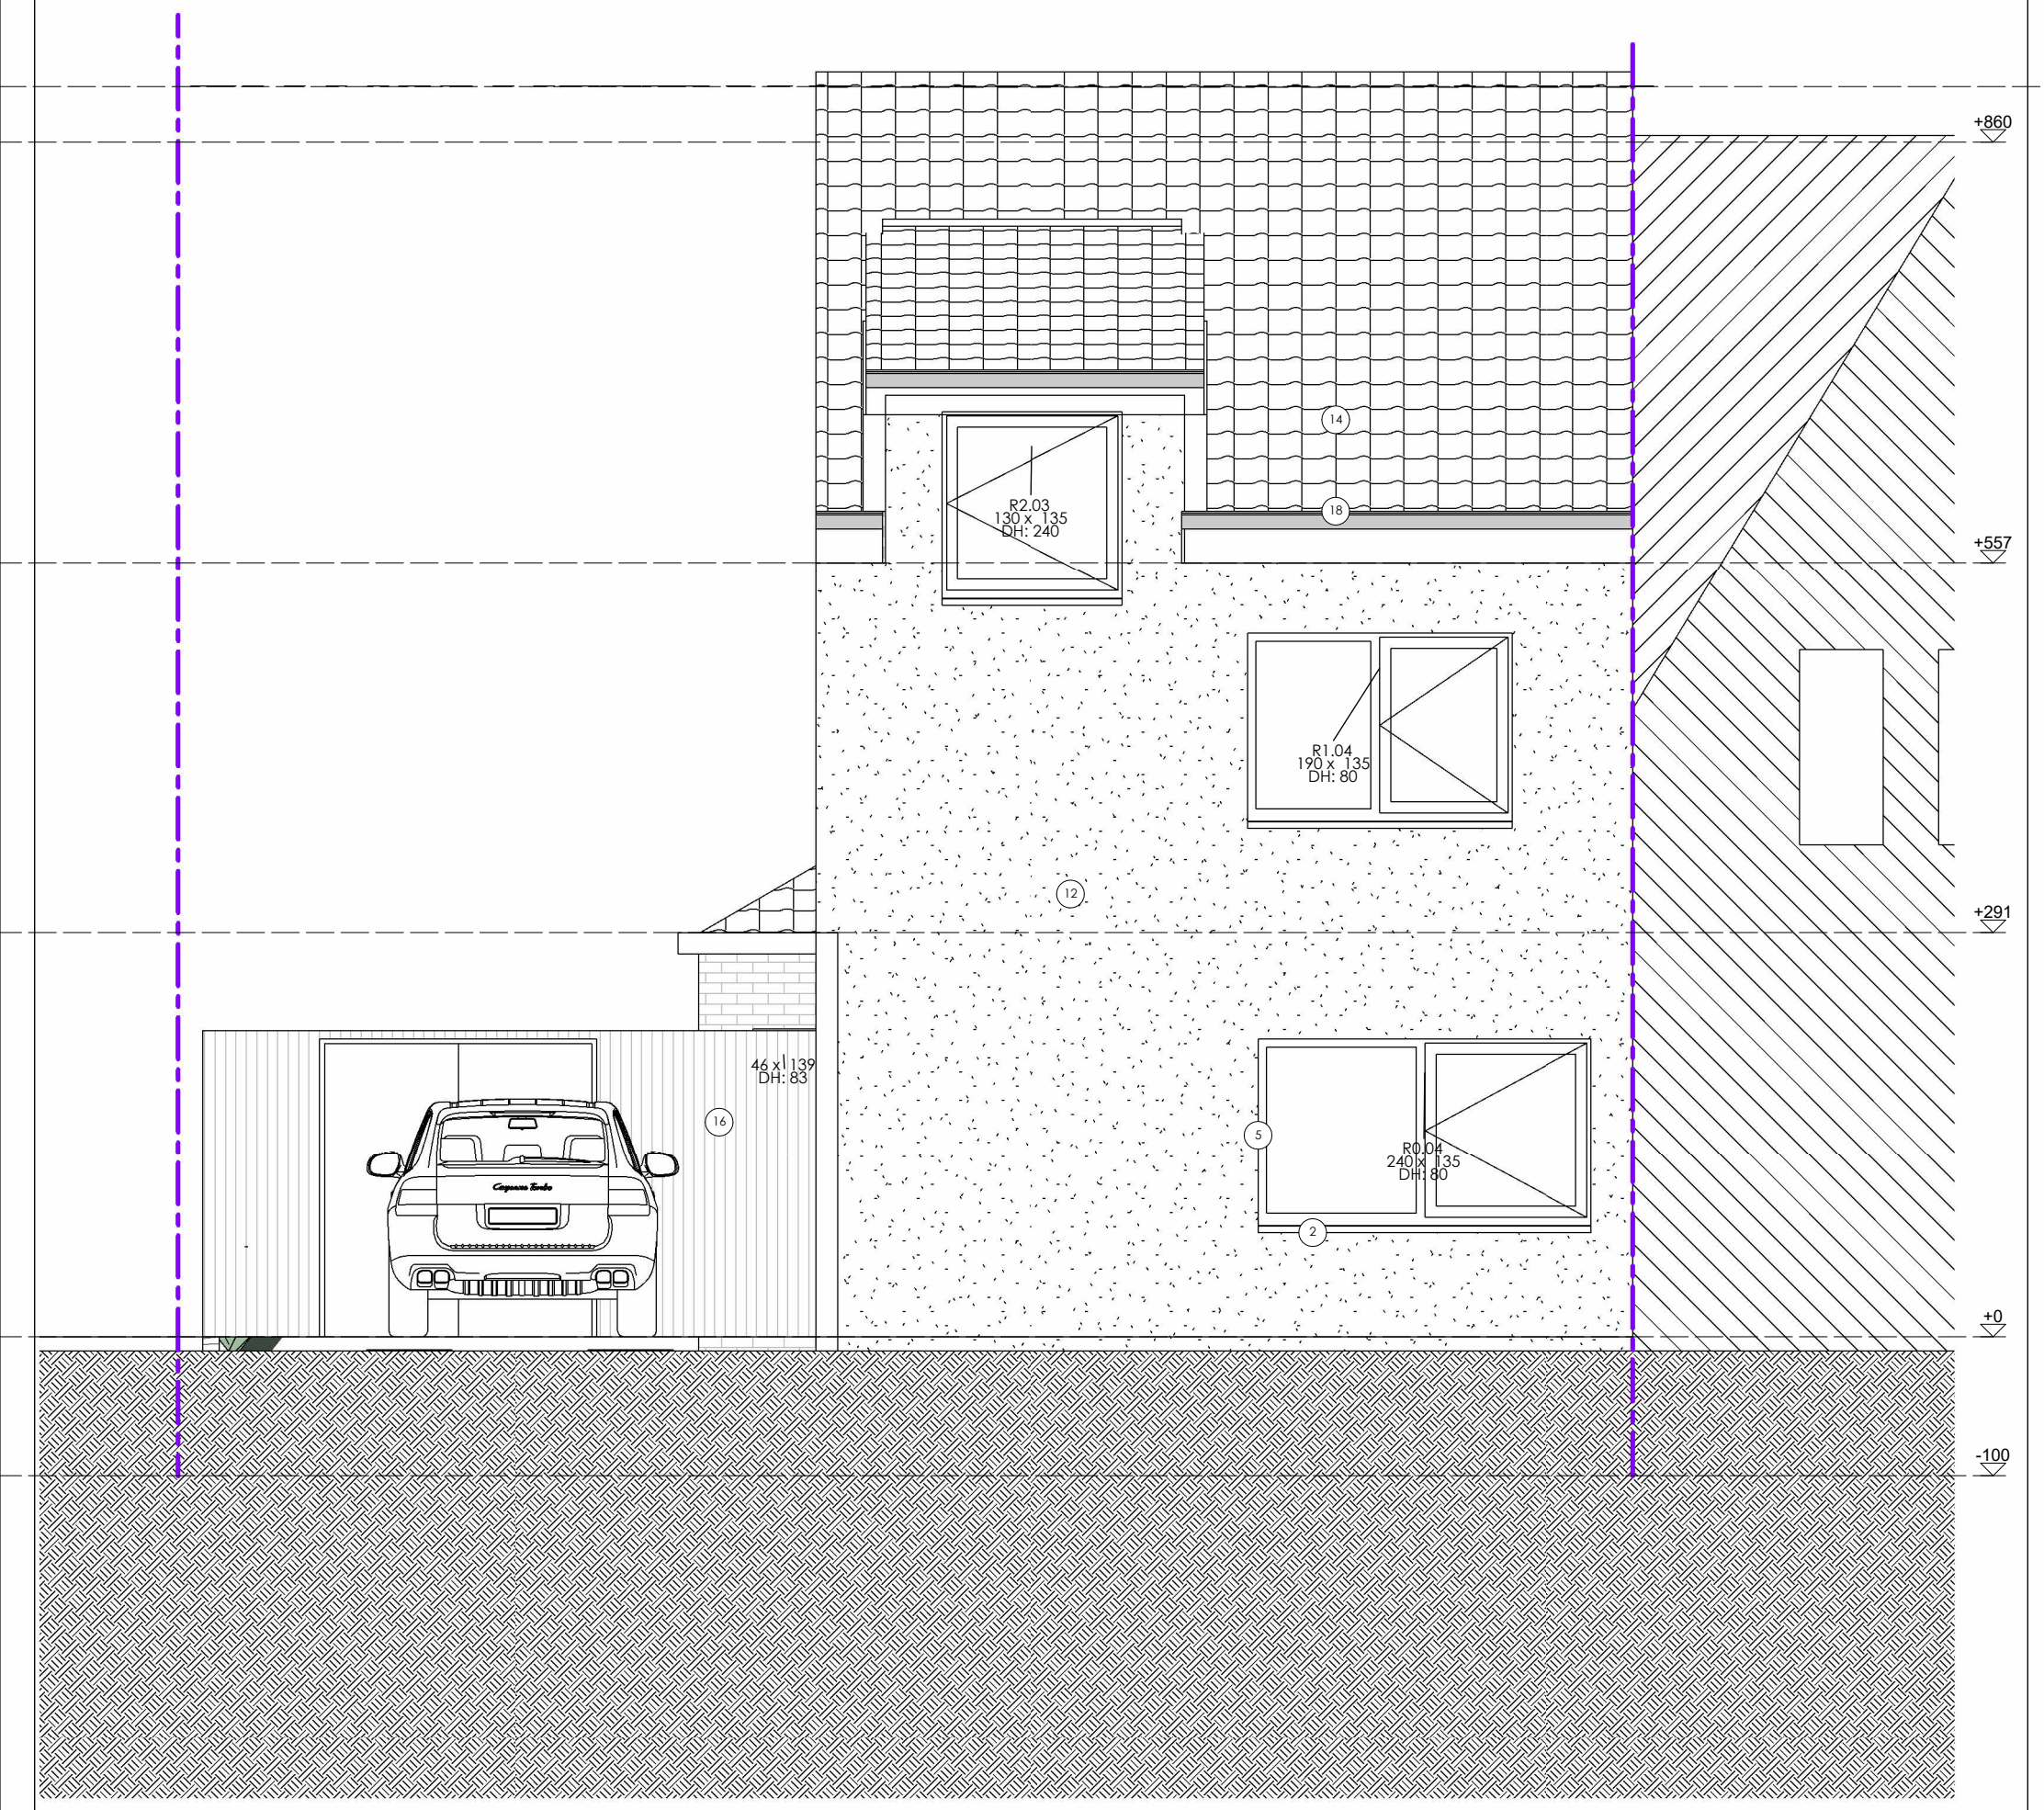

ARMUR architecten

ISMI
Dhr. Mike Brants en Mevr. Isa Van Renterghem

Antoon Catrienstraat 62
9031 Drongen

Voorgevel N

Scale : 1 : 50

Date : 06/01/2026 13:06:05