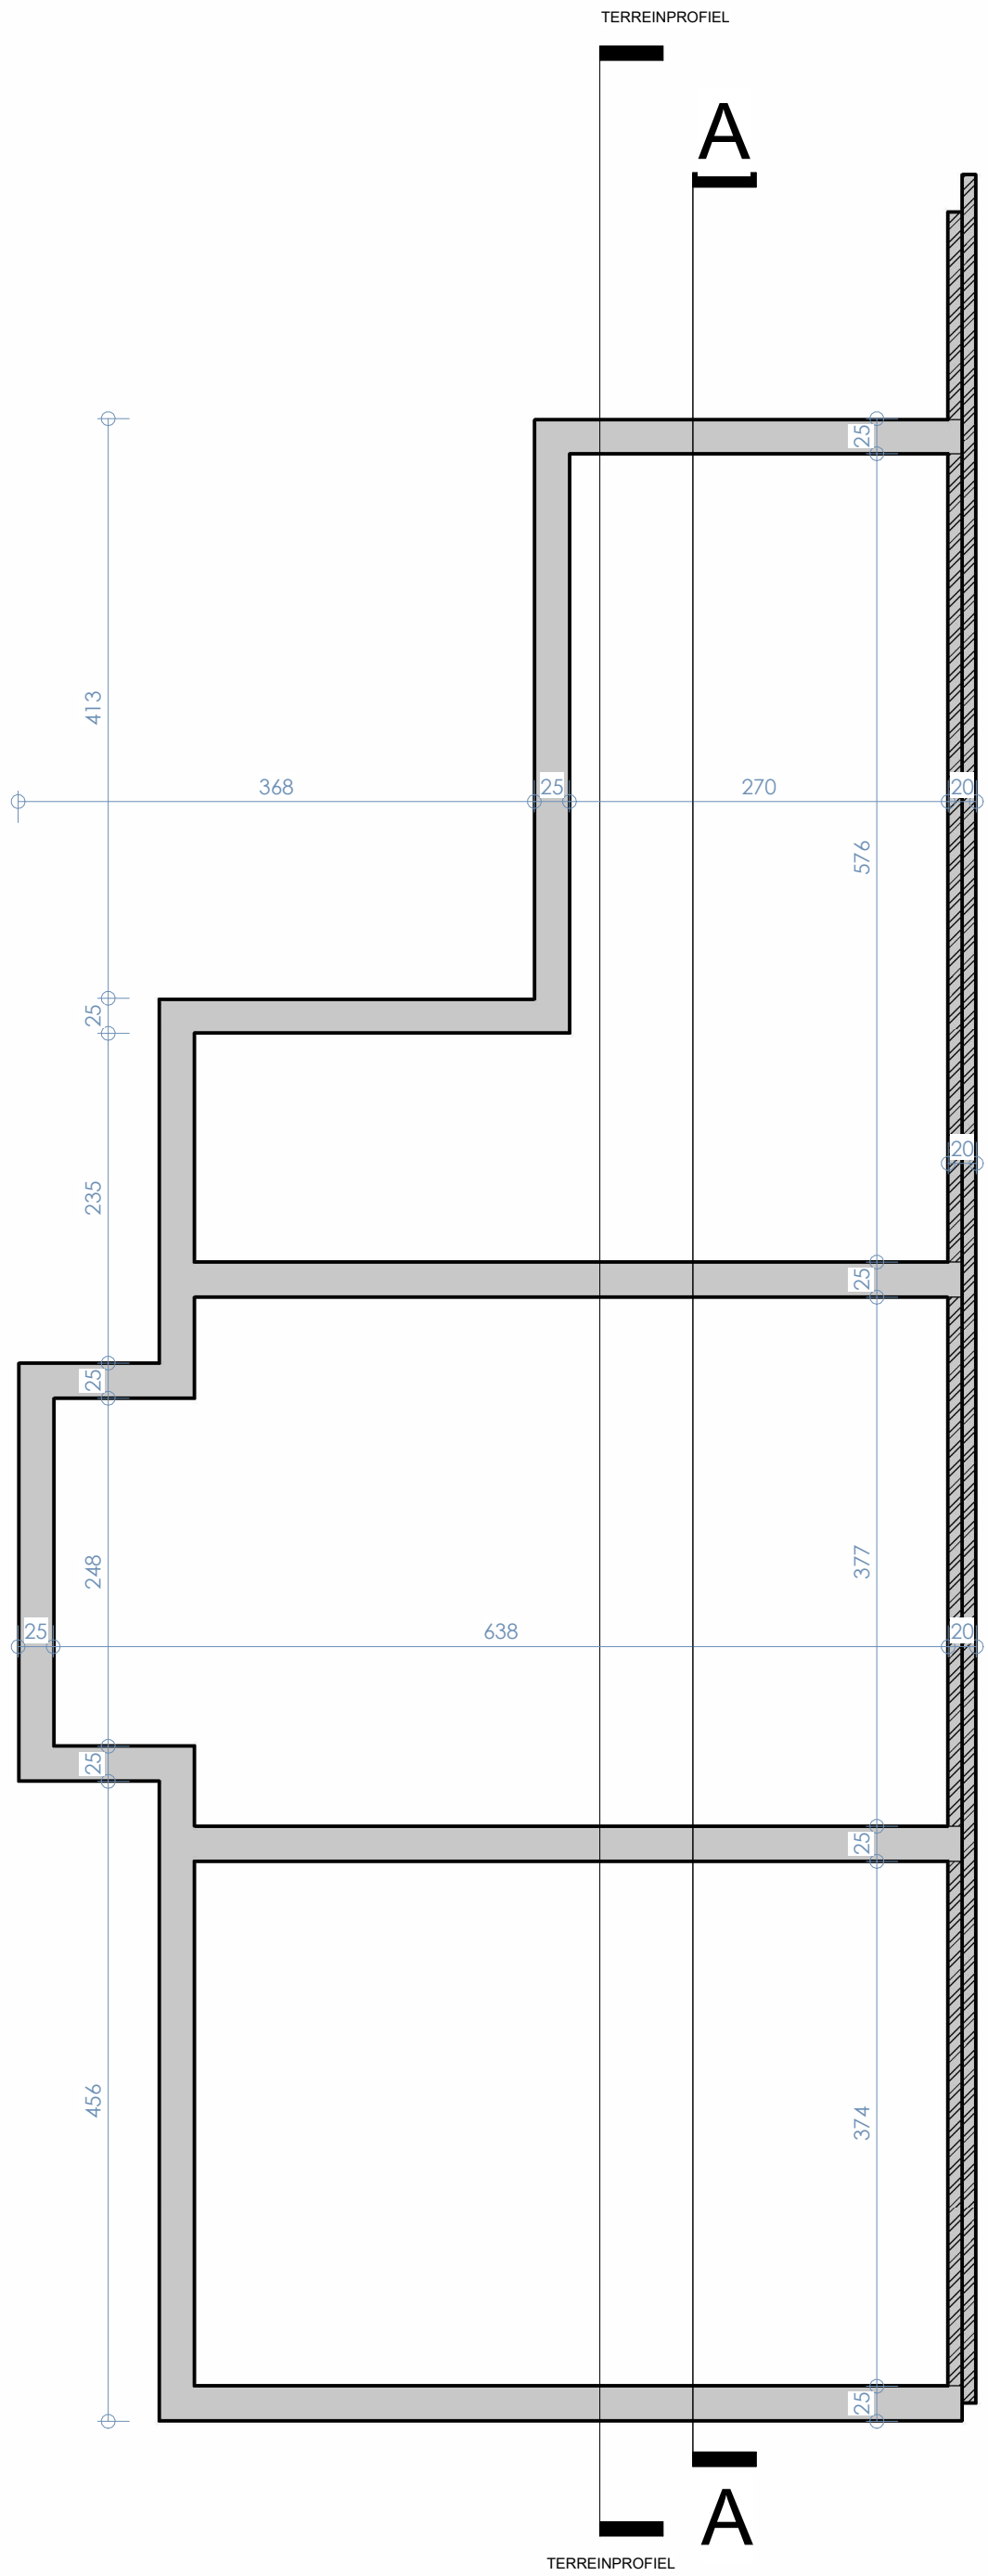

ARIMUR architecten

ISMI

Dhr. Mike Brants en Mevr. Isa Van Renterghem

Antoon Catrienstraat 62
9031 Drongen

Fundering

Scale : 1 : 50

Date : 06/01/2026 13:06:10