


ZIE BIJZONDERE
VOORWAARDE(N)

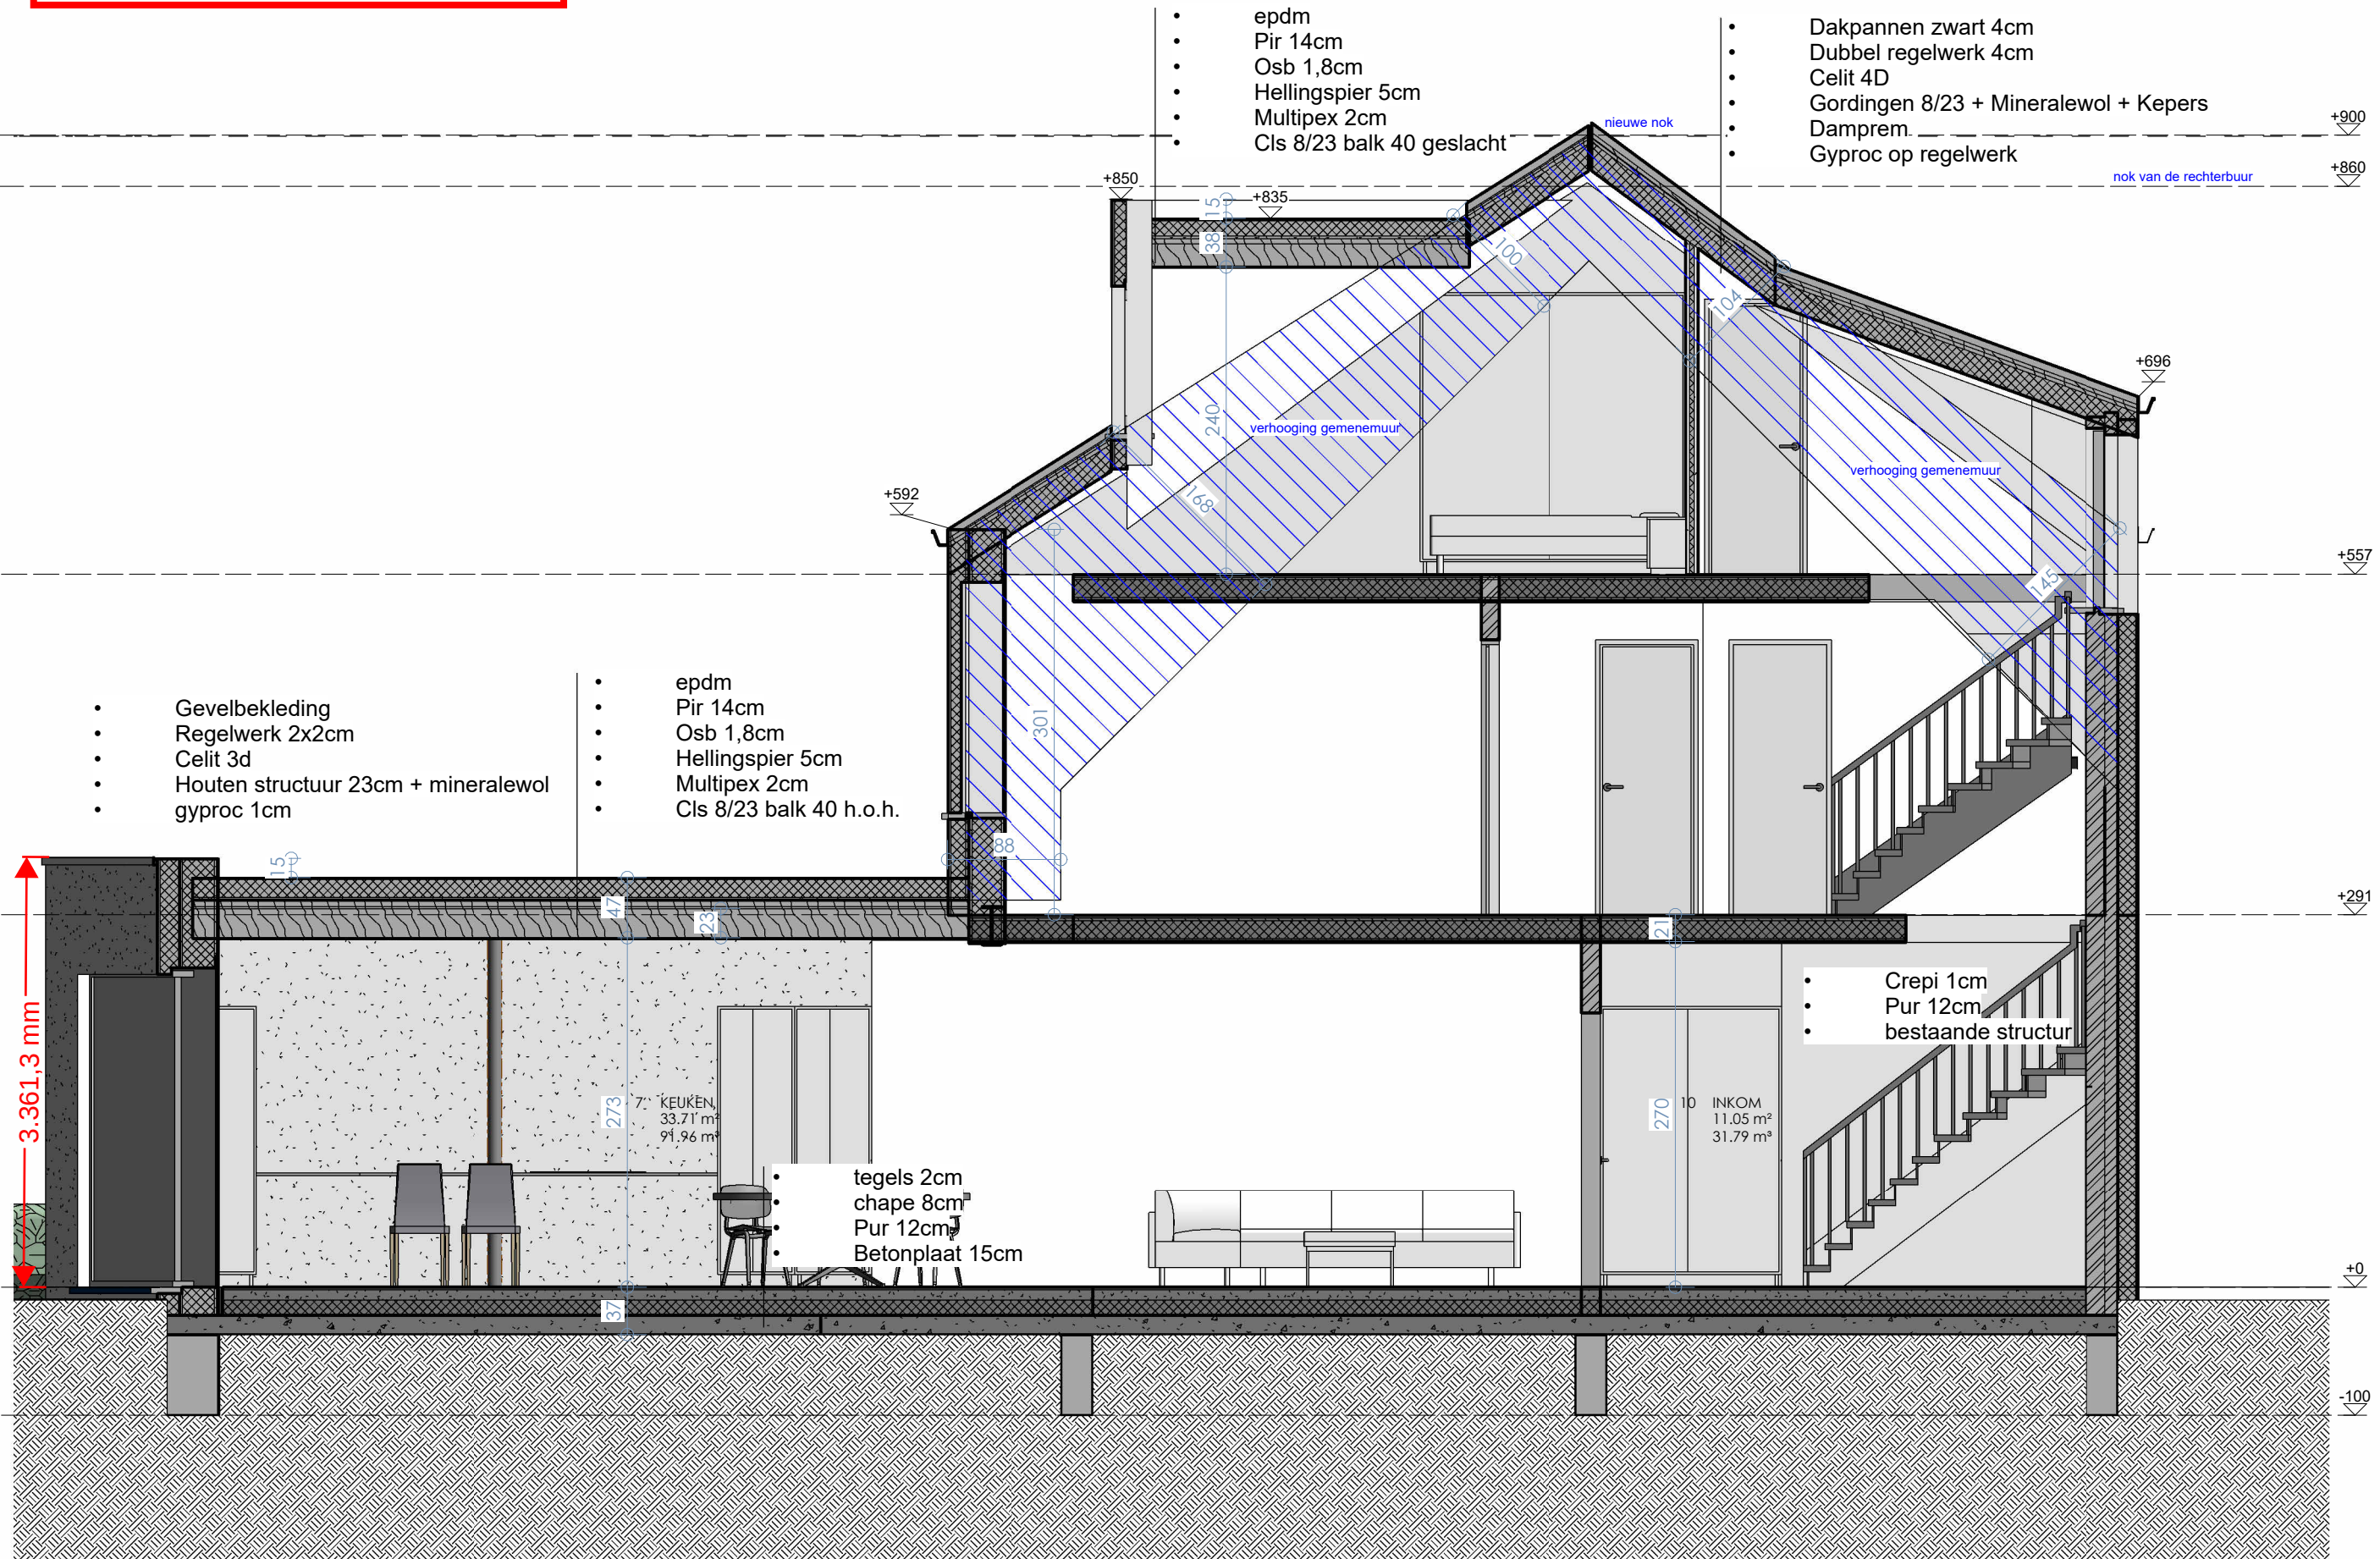

Snede N

1 : 50

Scale :

Date : 06/01/2026 13:06:19

Antoon Catrienstraat 62
9031 Drongen

ISMI
Dhr. Mike Brants en Mevr. Isa Van
Renterghem

ARIMUR
architecten