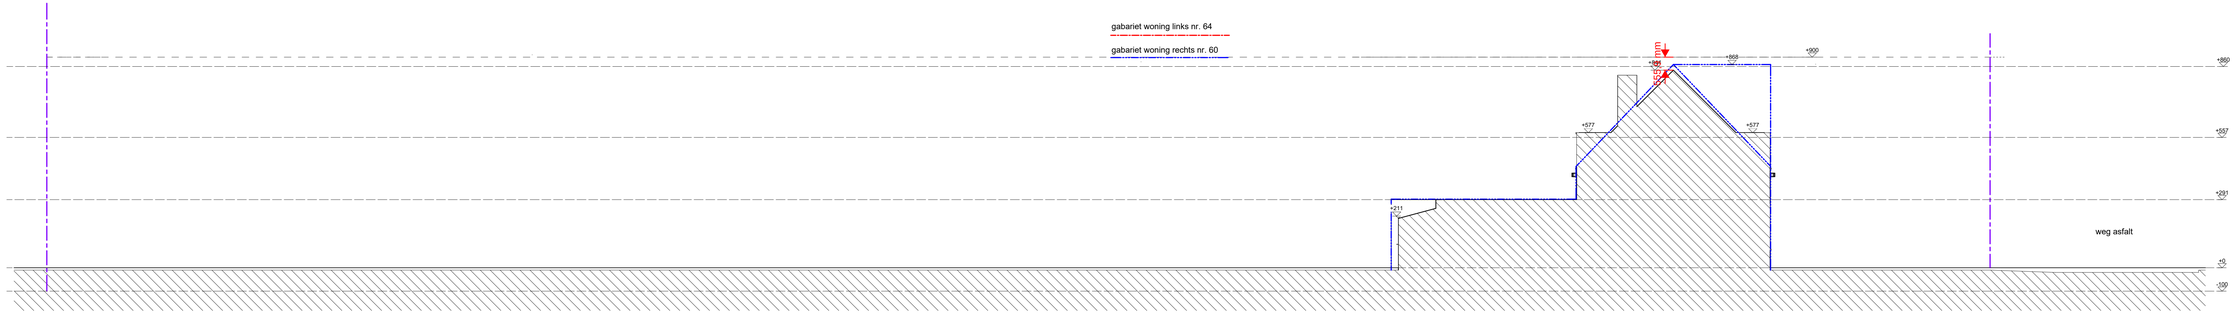

Terreinprofiel

Scale : 1 : 100

Date : 06/01/2026 13:06:19

Antoon Catrienstraat 62
9031 Drongen

ISMI
Dhr. Mike Brants en Mevr. Isa Van Renterghem

A R I M U R
architecten