


**ZIE BIJZONDERE  
VOORWAARDE(N)**

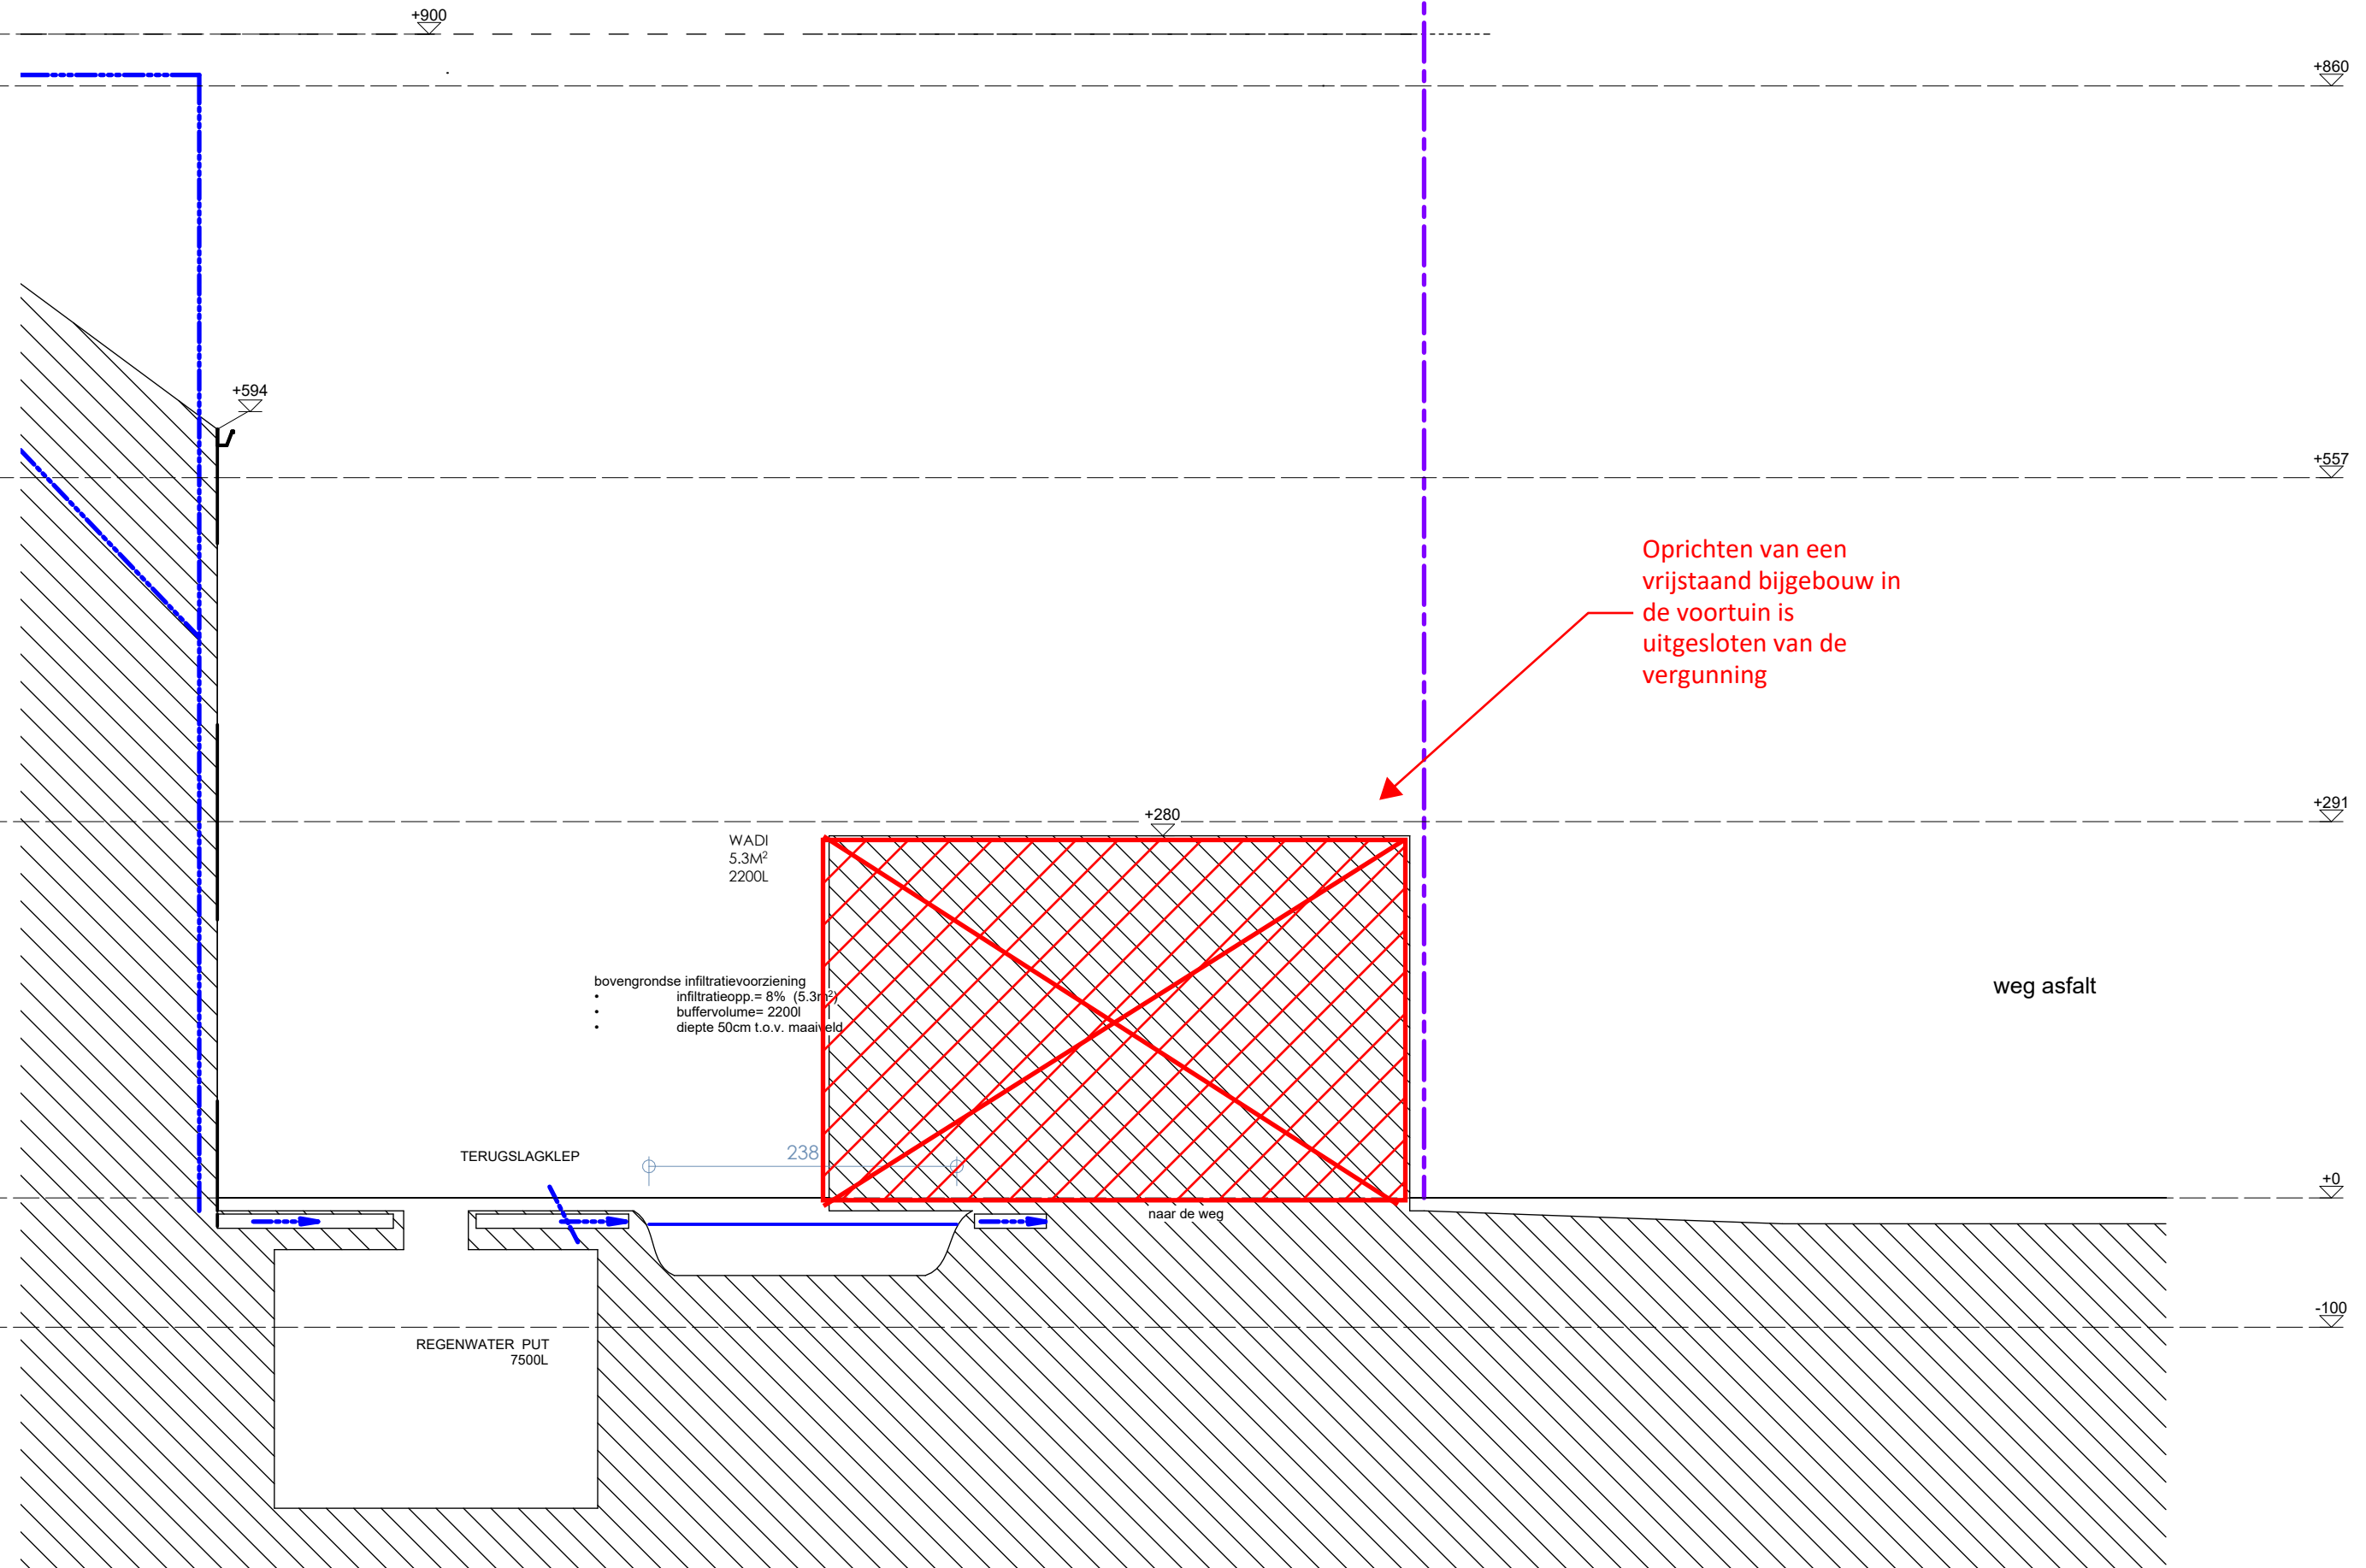

**A R I M U R**  
*architekten*

**ISMI**  
Dhr. Mike Brants en Mevr. Isa Van  
Renterghem

Antoon Catrienstraat 62  
9031 Drongen

terreinprofiel N WADI