


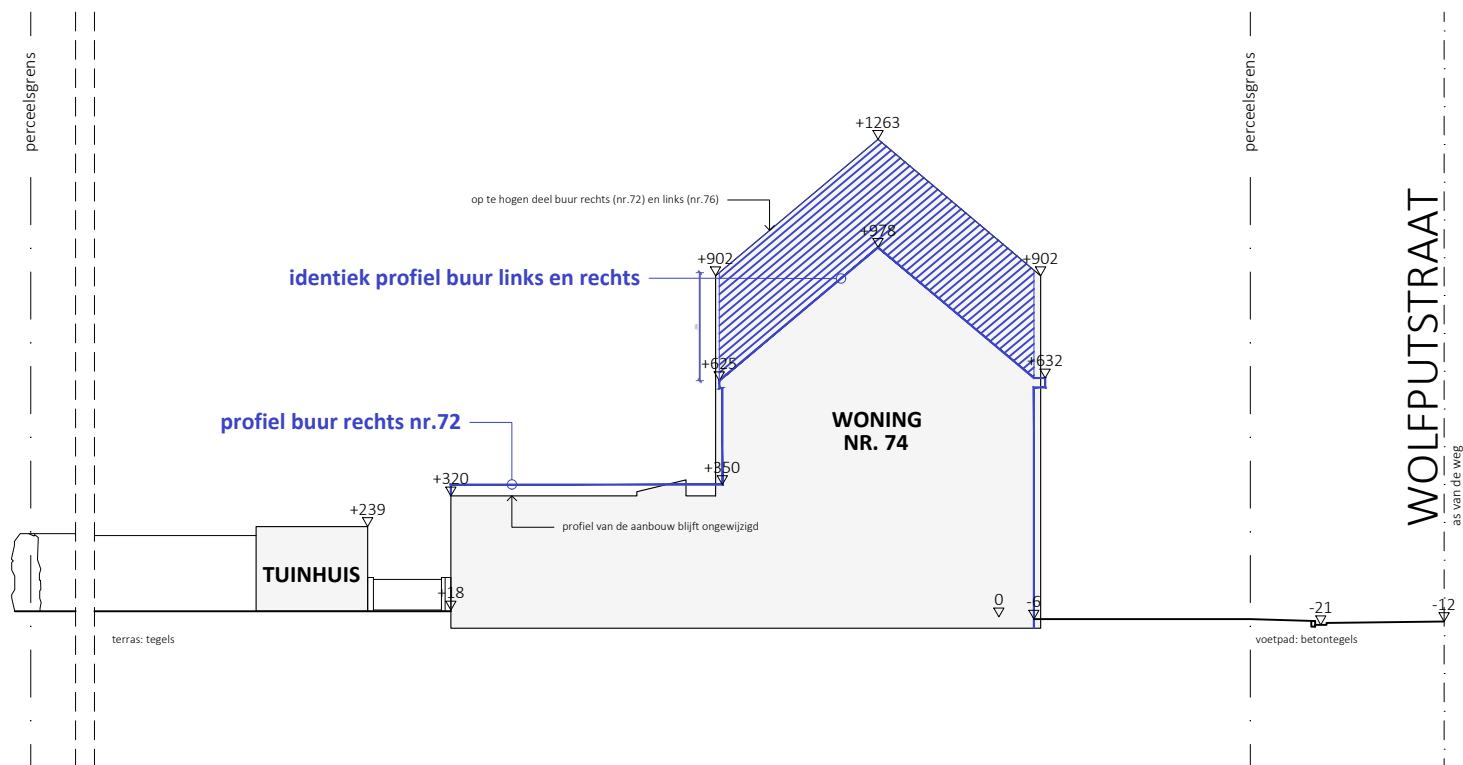

TERREINPROFIEL T1-T1' - NIEUWE TOESTAND

Schaal: 1/200 - Dossier: BA_NT01291_251208_WEBKE

Bouwplaats: Wolfputstraat 74, 9041 Oostakker