


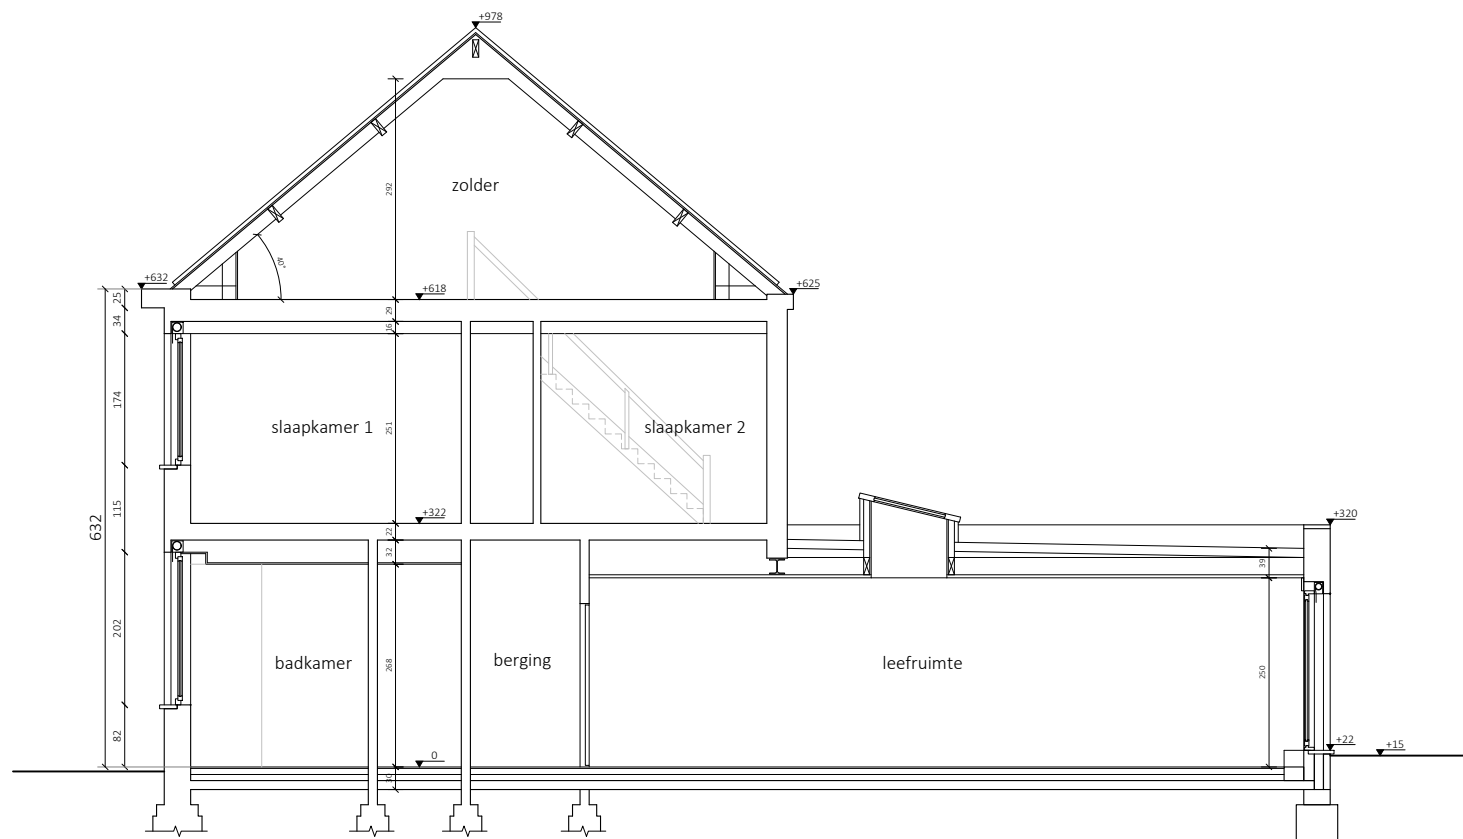

DOORSNEDE A-A' - BESTAANDE TOESTAND

Schaal: 1/100 - Dossier: BA_BT01291_251117
 Bouwplaats: Wolfputstraat 74, 9041 Oostakker