


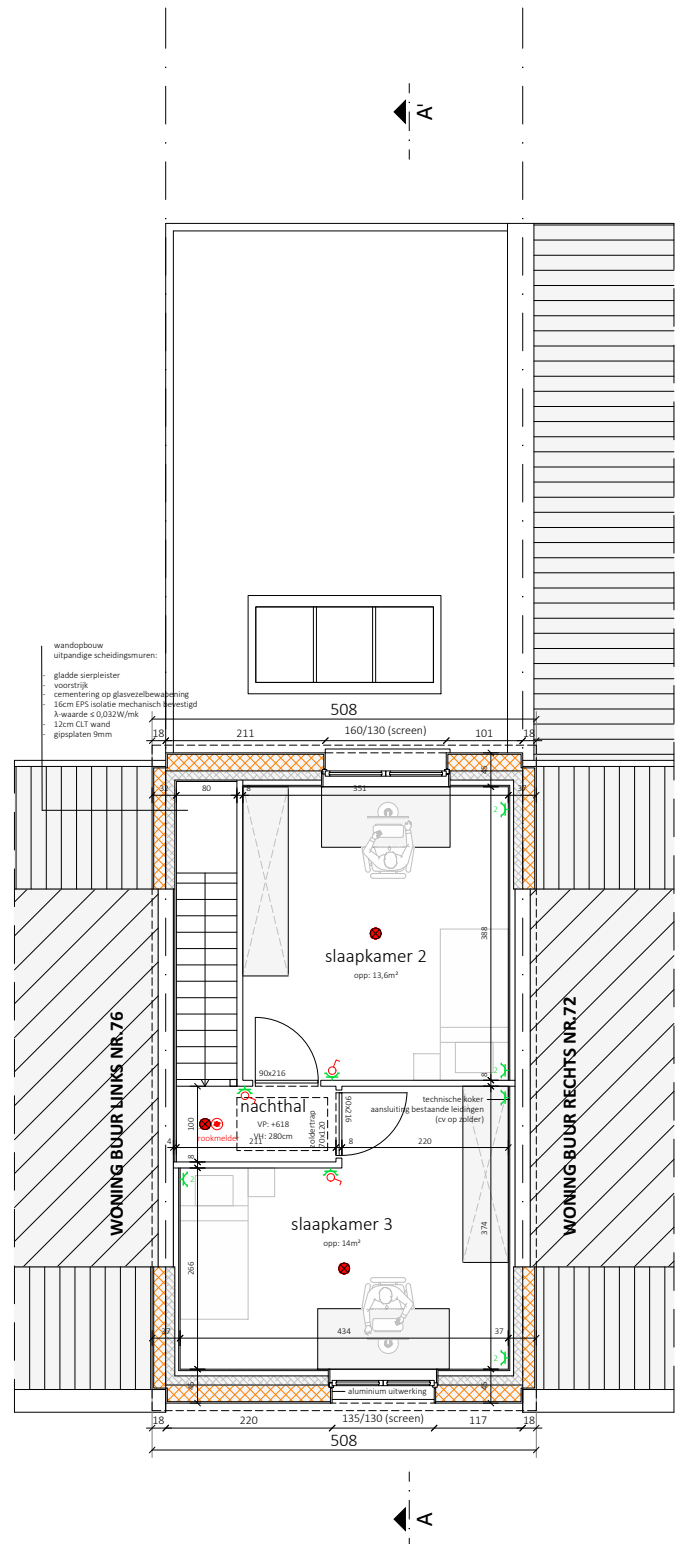

VERDIEPING +2 - NIEUWE TOESTAND

Schaal: 1/100 - Dossier: BA_NT01291_251208_WEBKE

Bouwplaats: Wolfputstraat 74, 9041 Oostakker

0 0.5 1 2m