


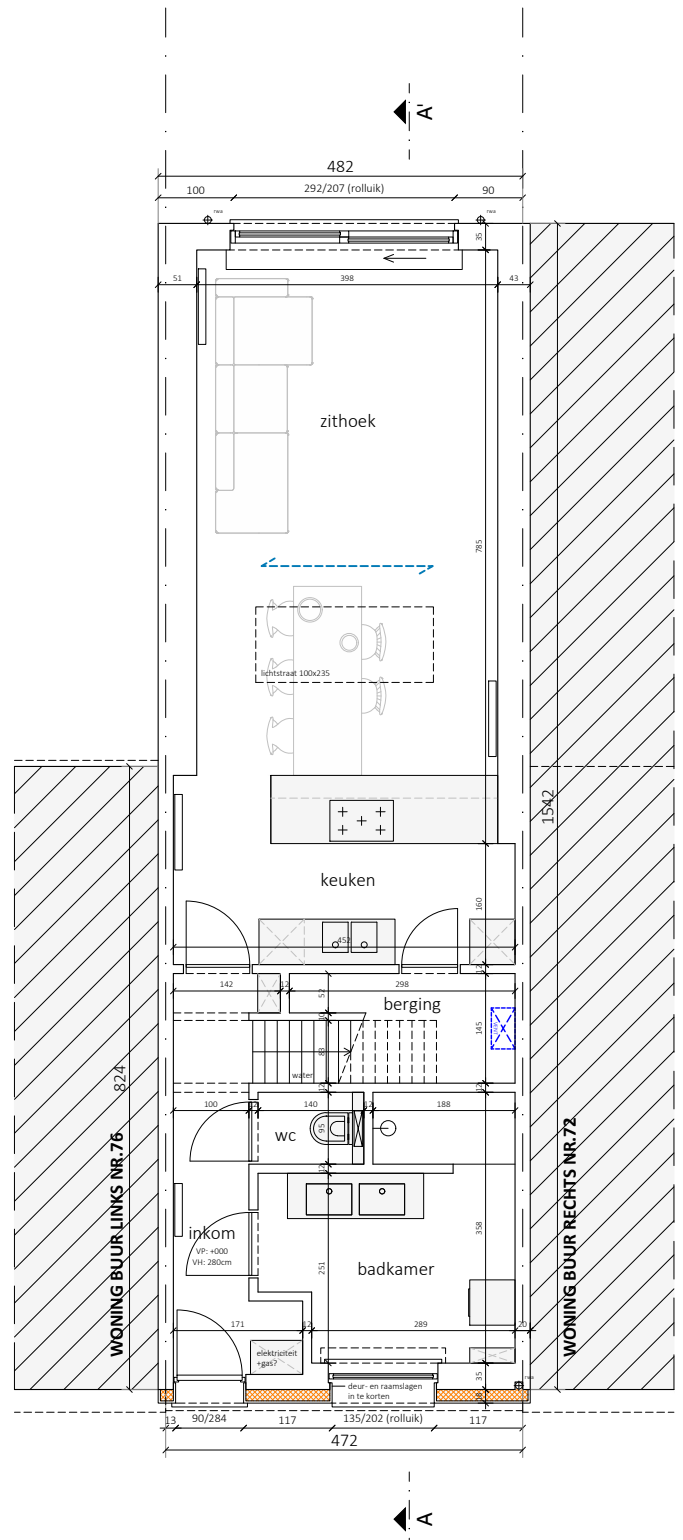

## GELIJKVLOERS - NIEUWE TOESTAND

Schaal: 1/100 - Dossier: BA\_NT01291\_251208\_WEBKE

Bouwplaats: Wolfputstraat 74, 9041 Oostakker

0 0.5 1 2m