


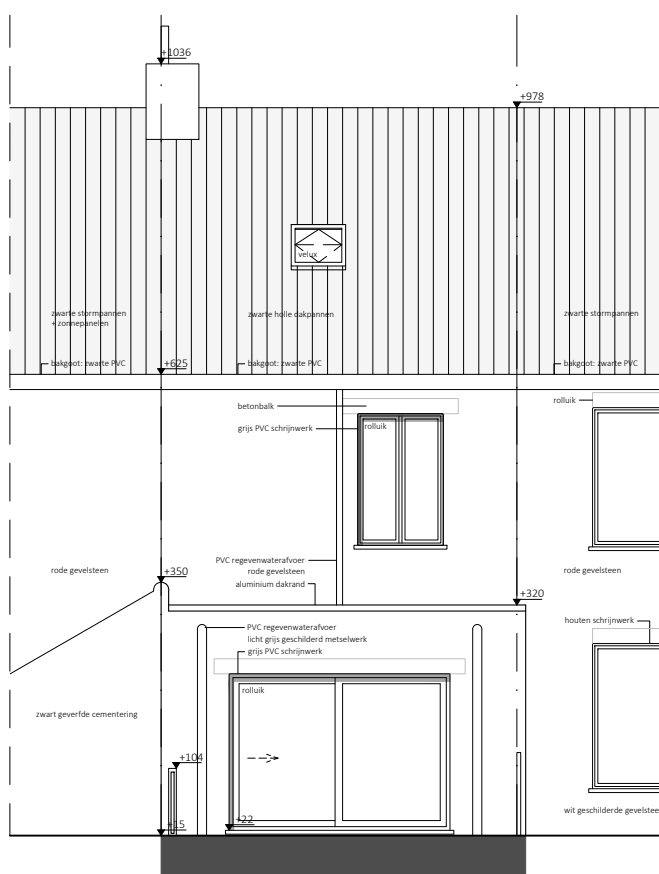

ACHTERGEVEL - BESTAANDE TOESTAND

Schaal: 1/100 - Dossier: BA_BT01291_251117

Bouwplaats: Wolfputstraat 74, 9041 Oostakker

0 0.5 1 2m