


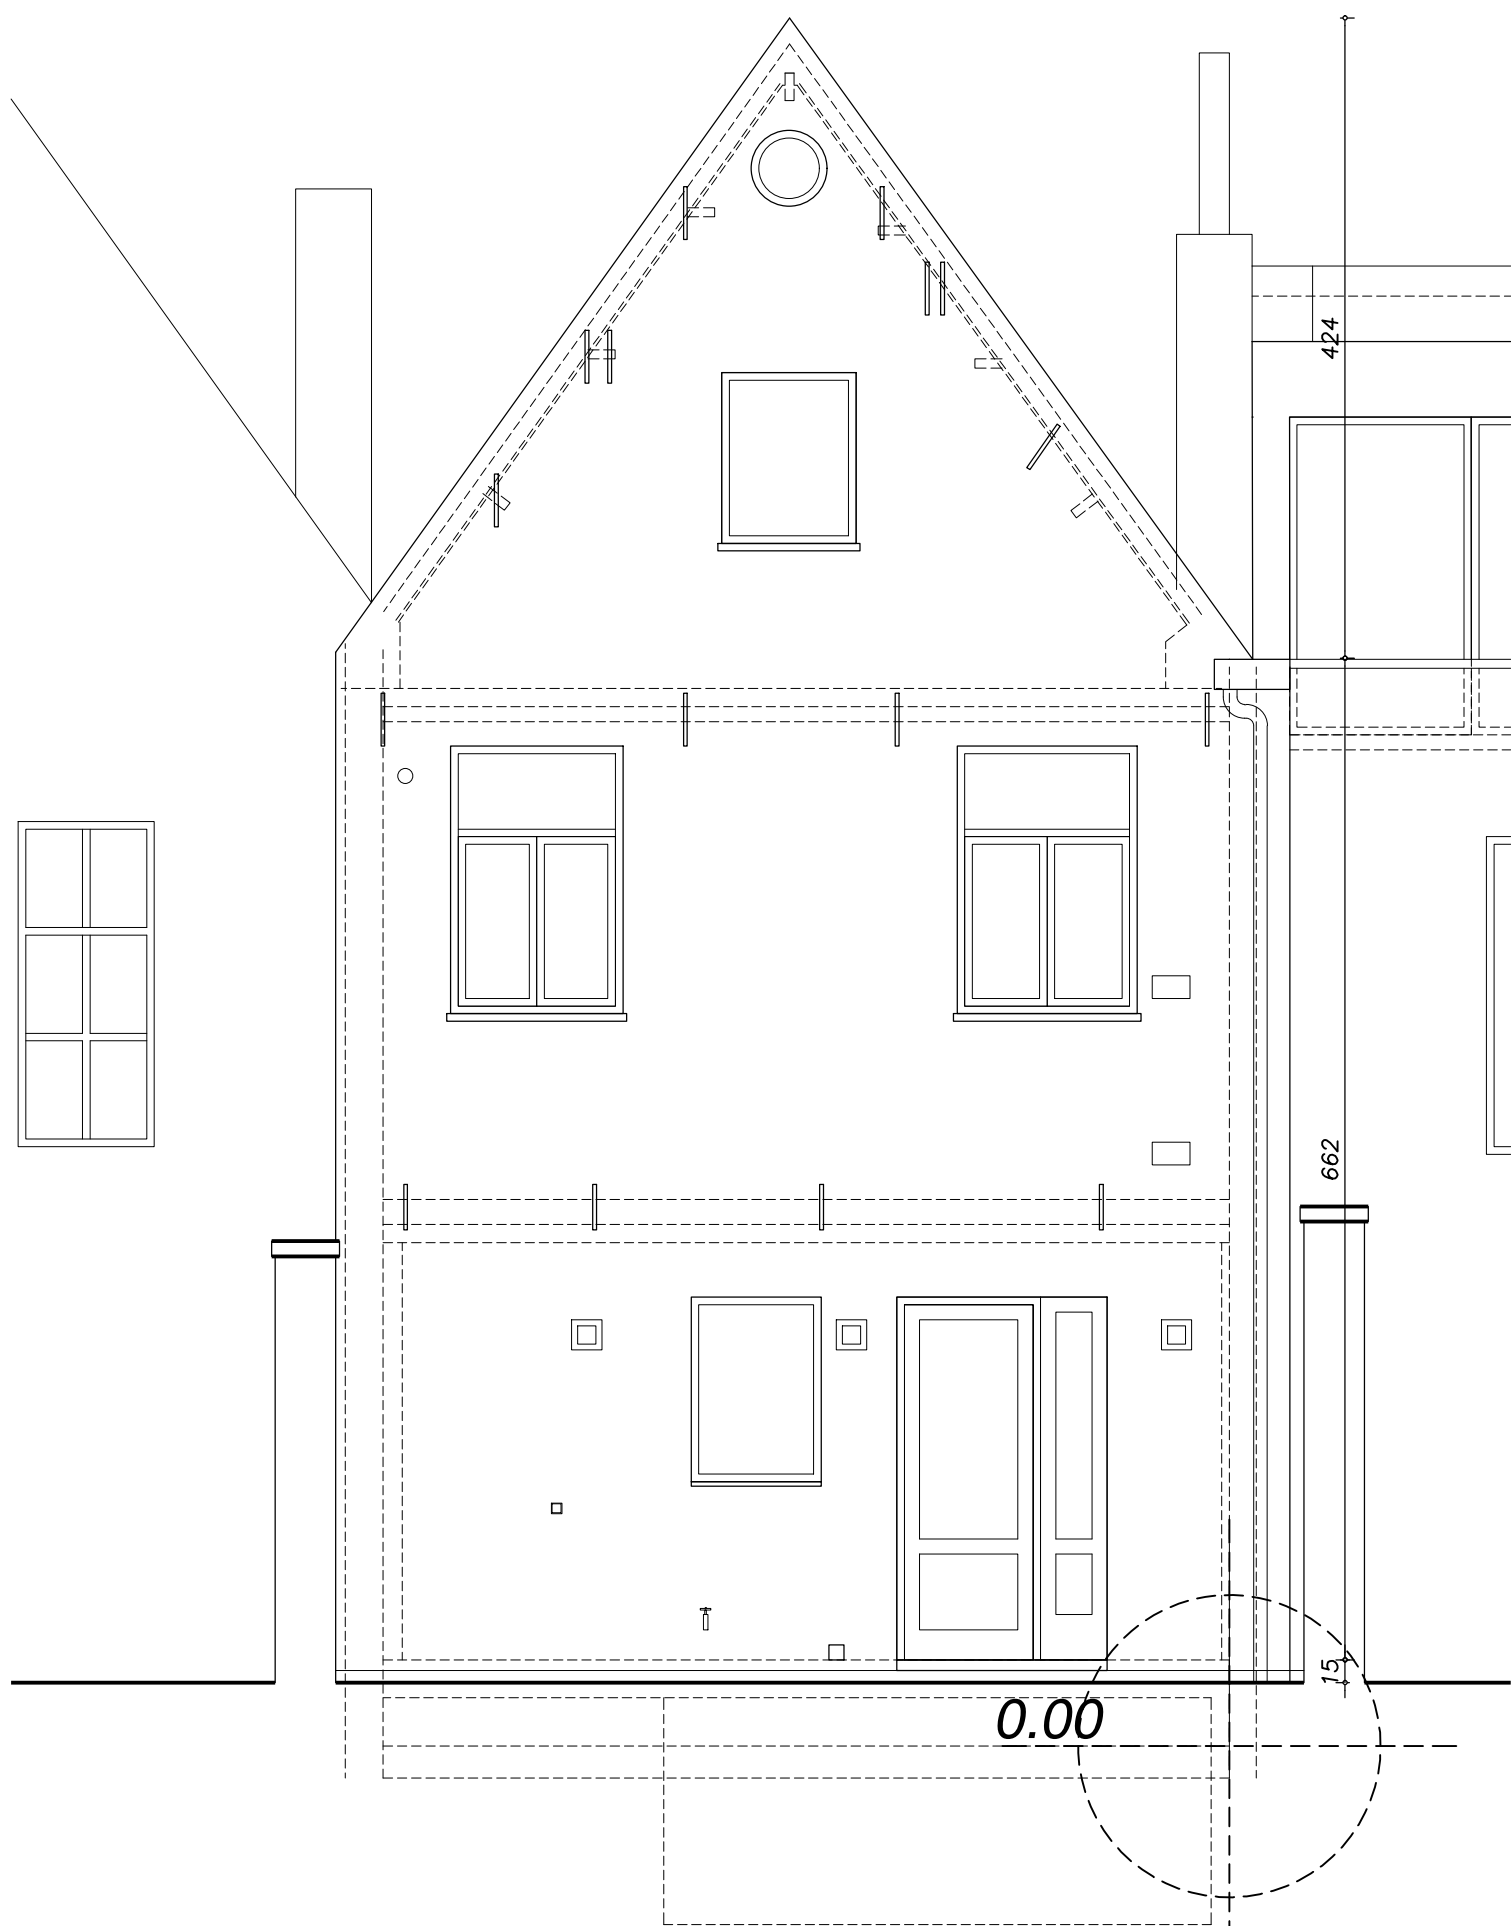

TUINGEVEL
bestaande toestand

1/50
0 2.5m