


**ZIE BIJZONDERE
VOORWAARDE(N)**

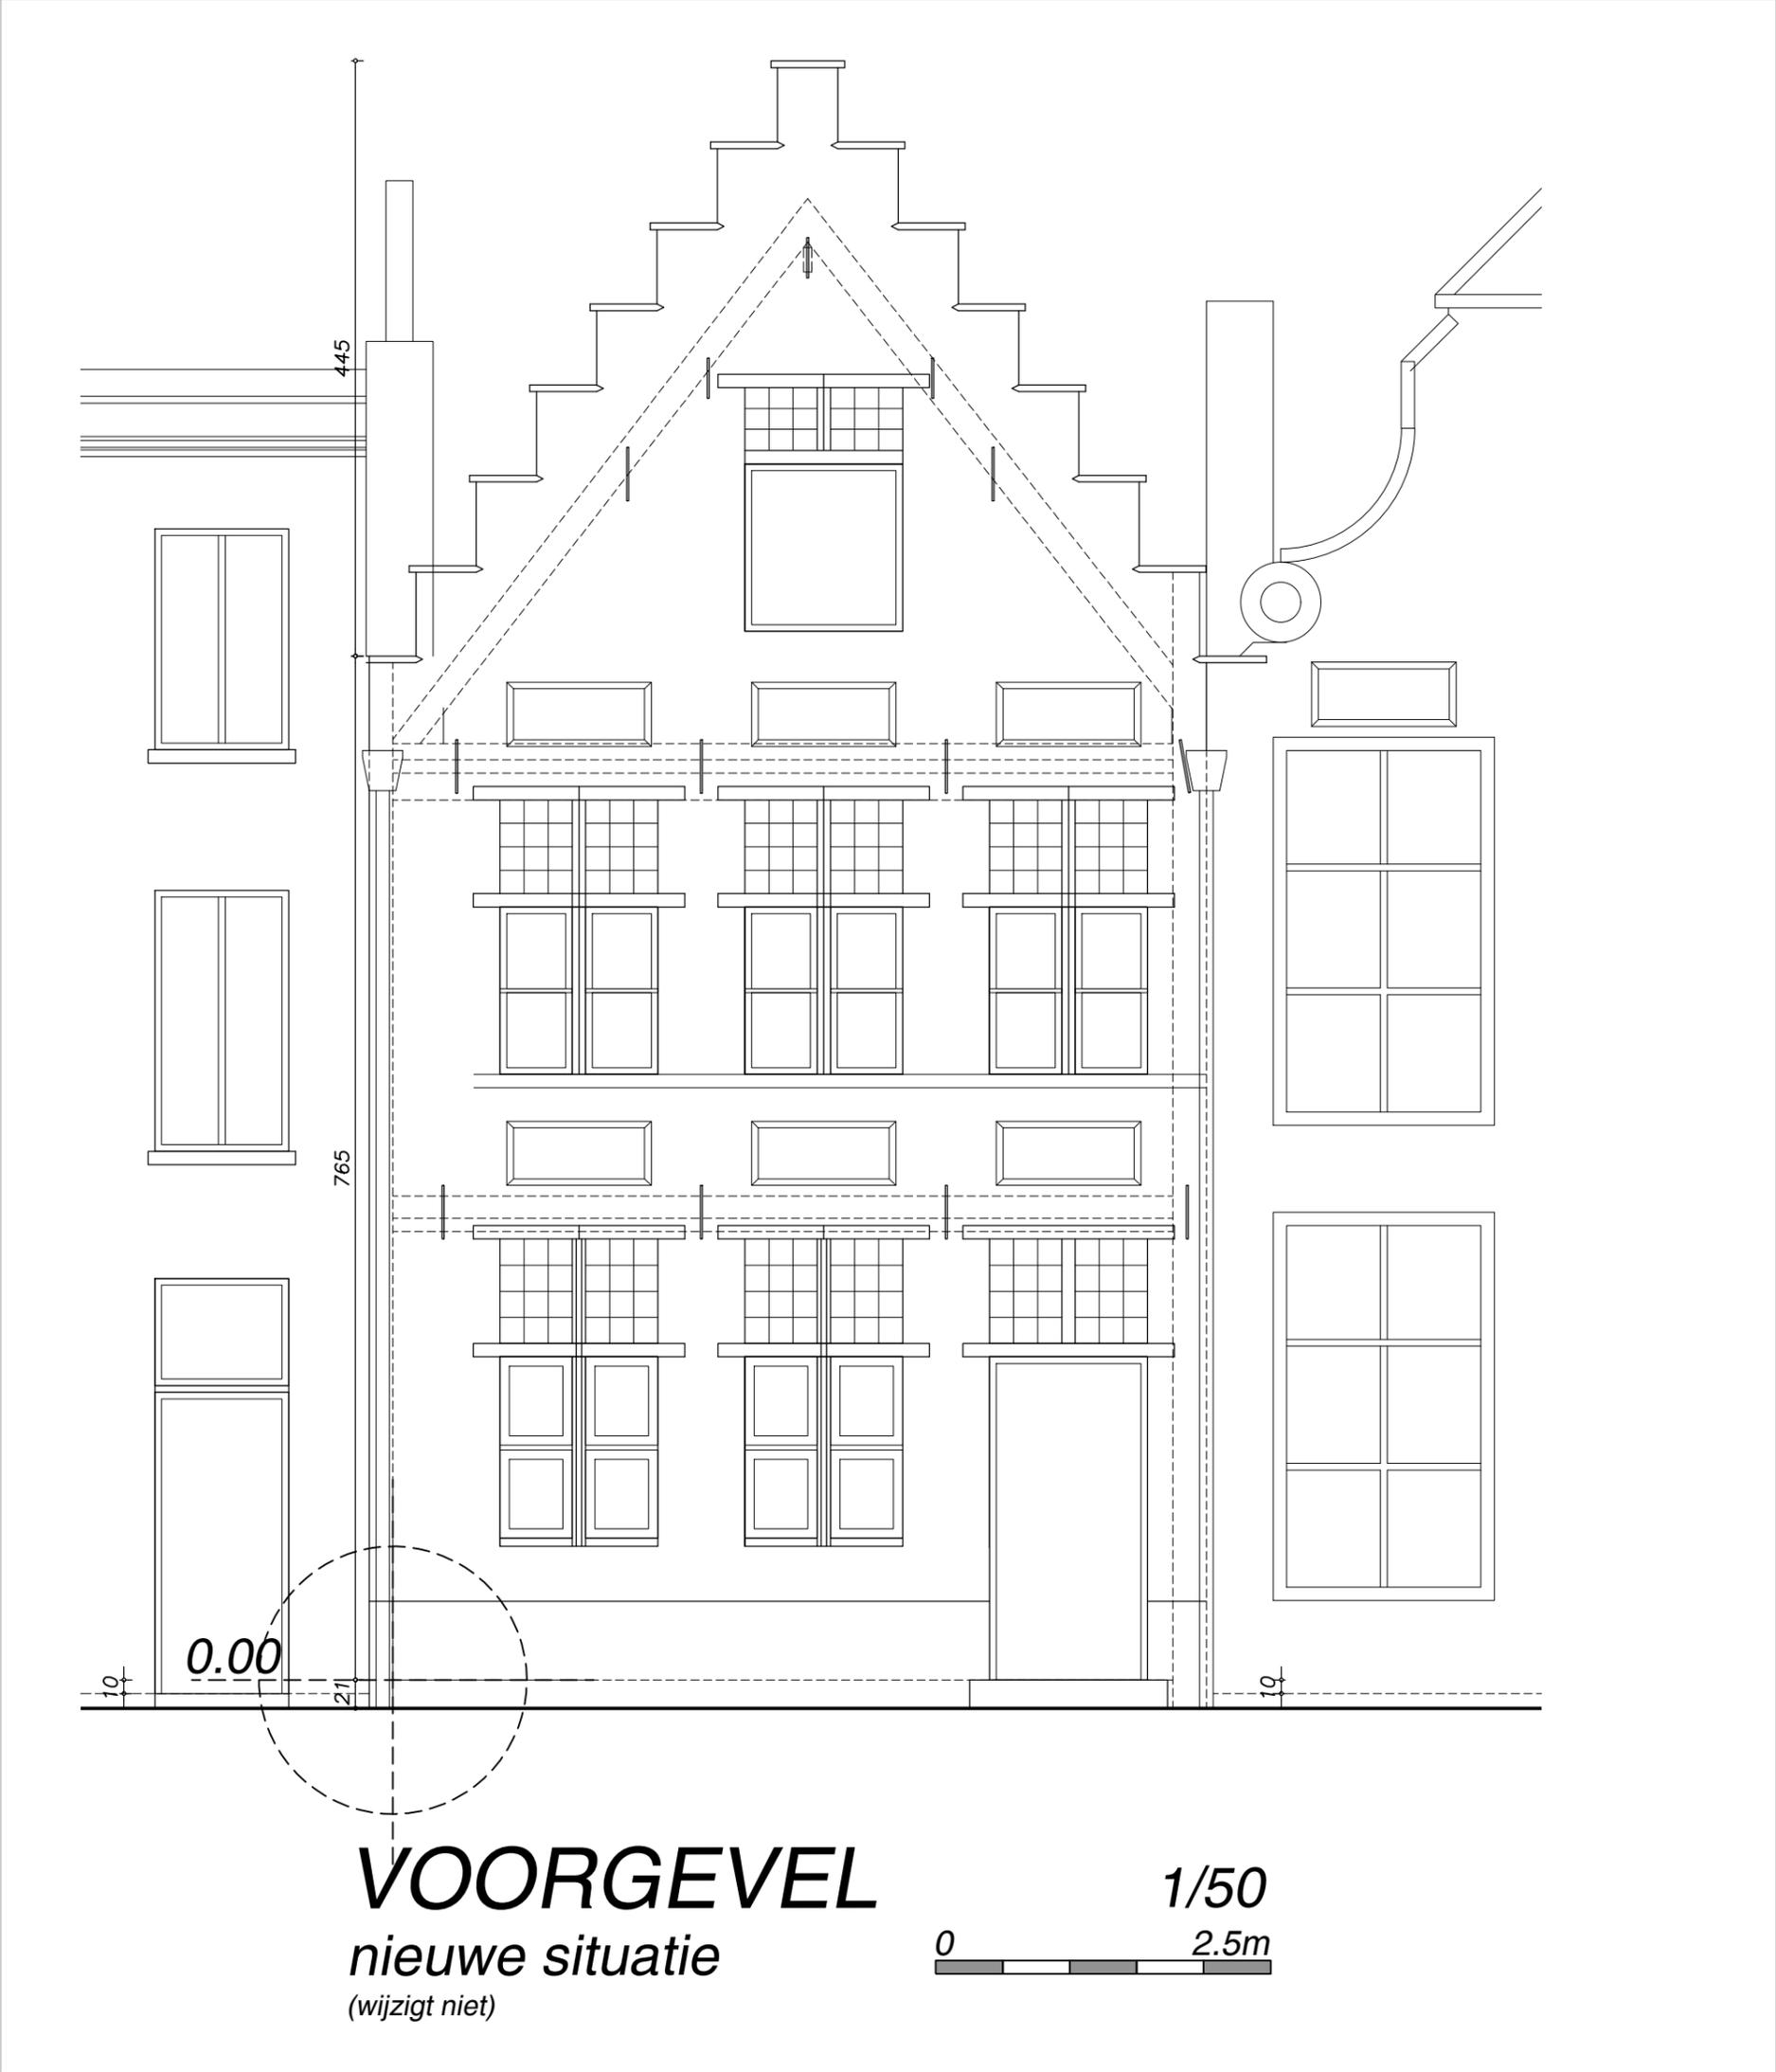

VOORGEVEL

nieuwe situatie

(wijzigt niet)

1/50

0 2.5m