


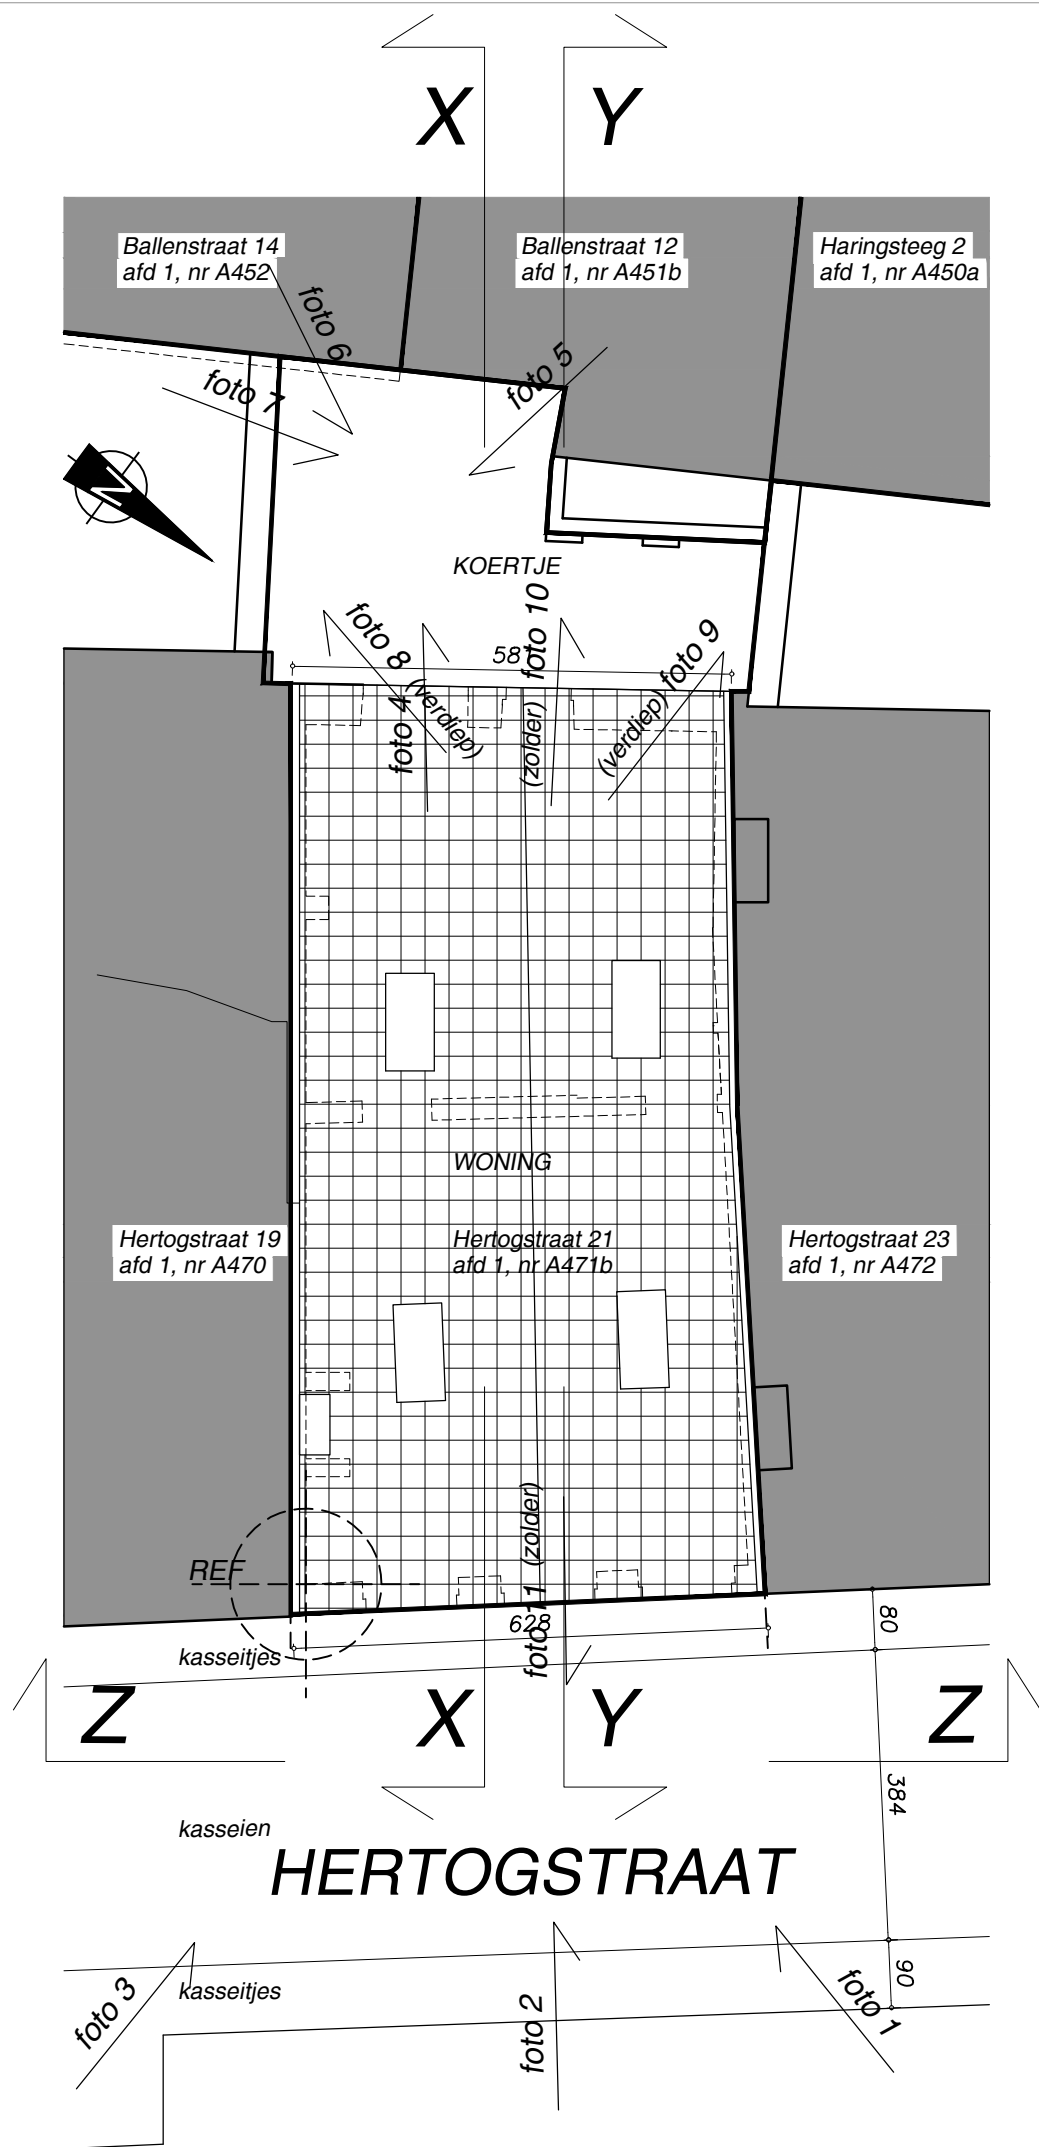

INPLANTINGSPLAN 1/100
bestaande toestand

