


**ZIE BIJZONDERE
VOORWAARDE(N)**

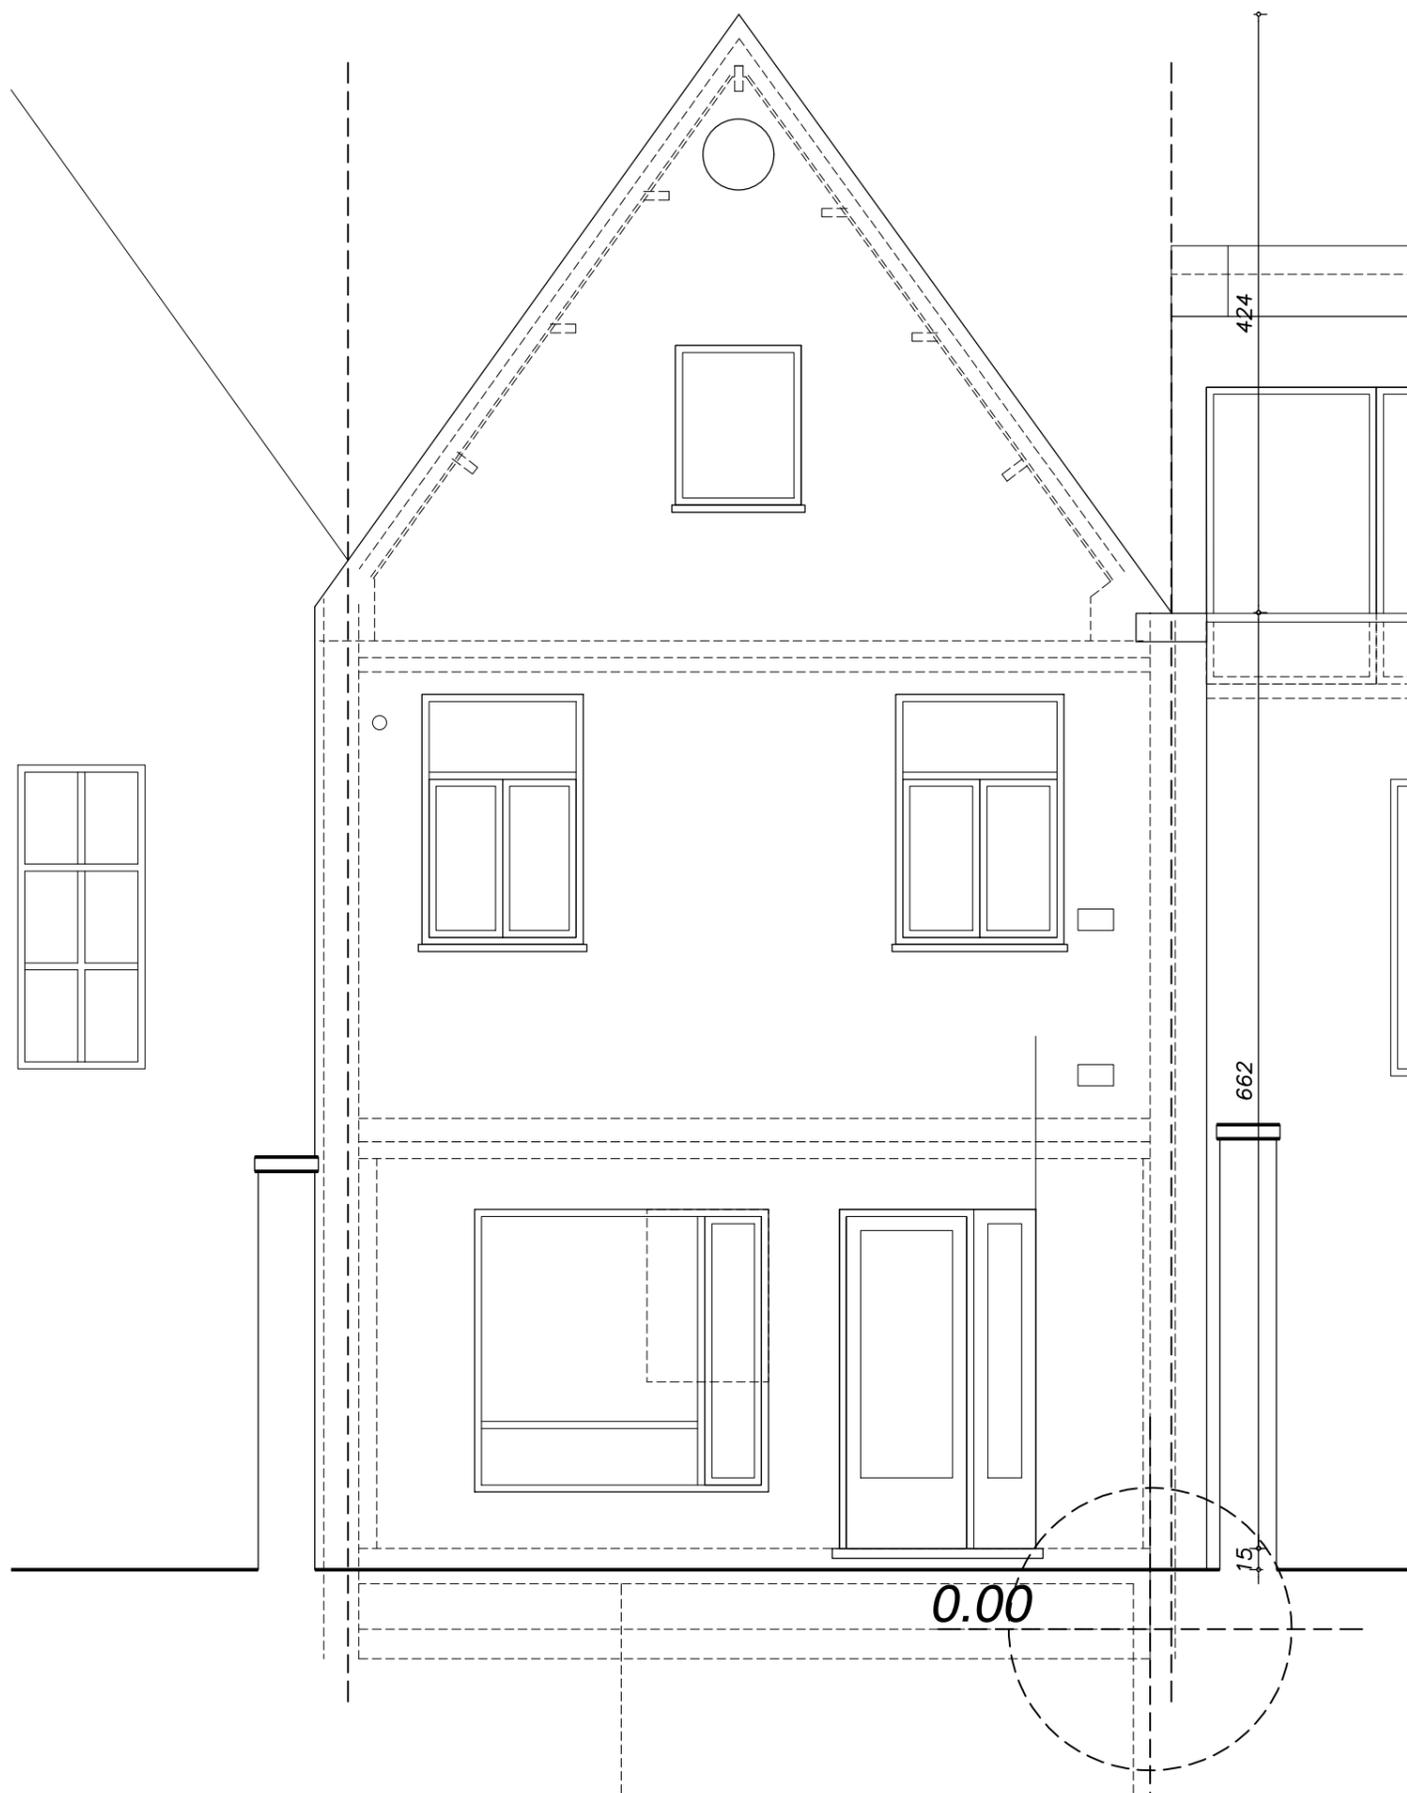

TUINGEVEL
nieuwe situatie

