


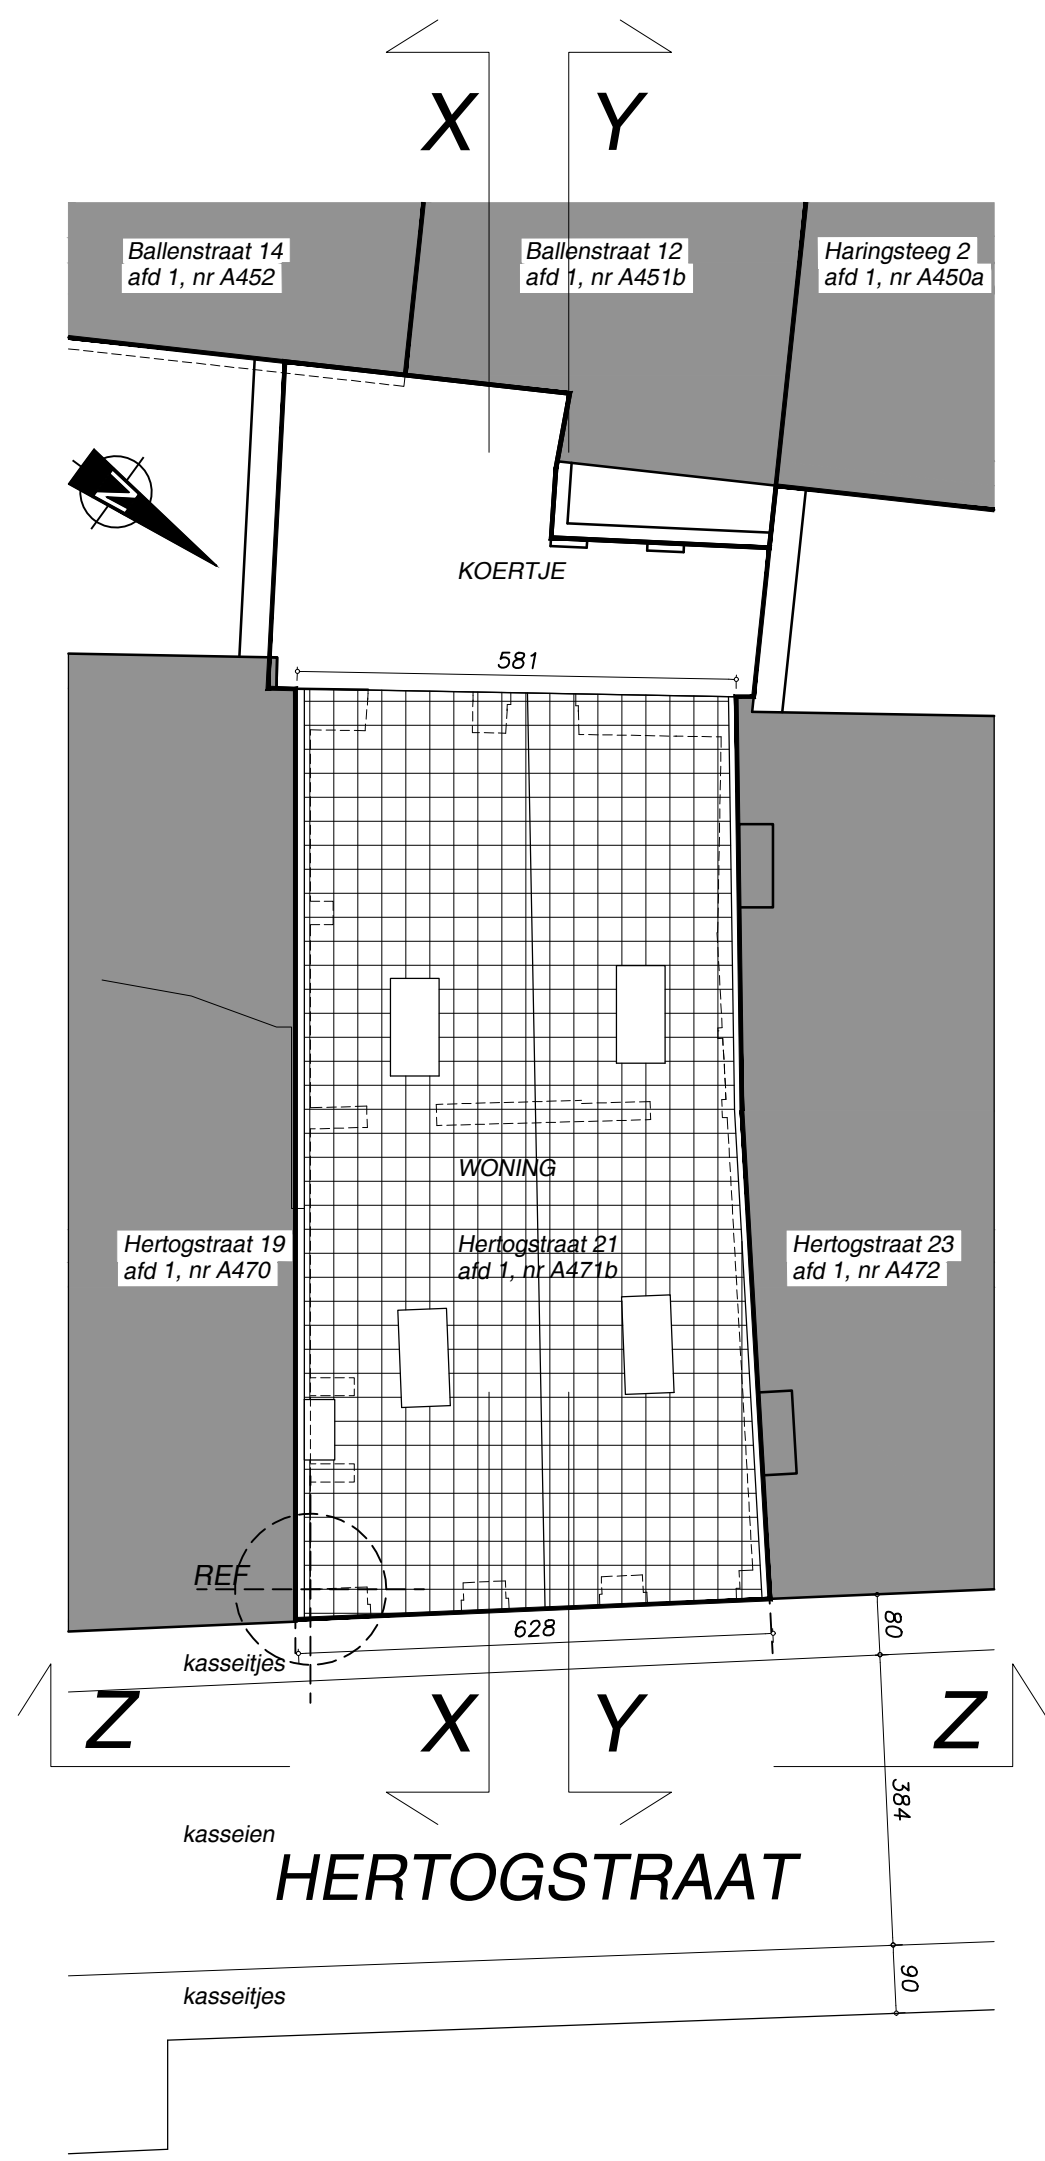

INPLANTINGSPLAN 1/100
nieuwe situatie
(wijzigt niet)



**ZIE BIJZONDERE
VOORWAARDE(N)**