


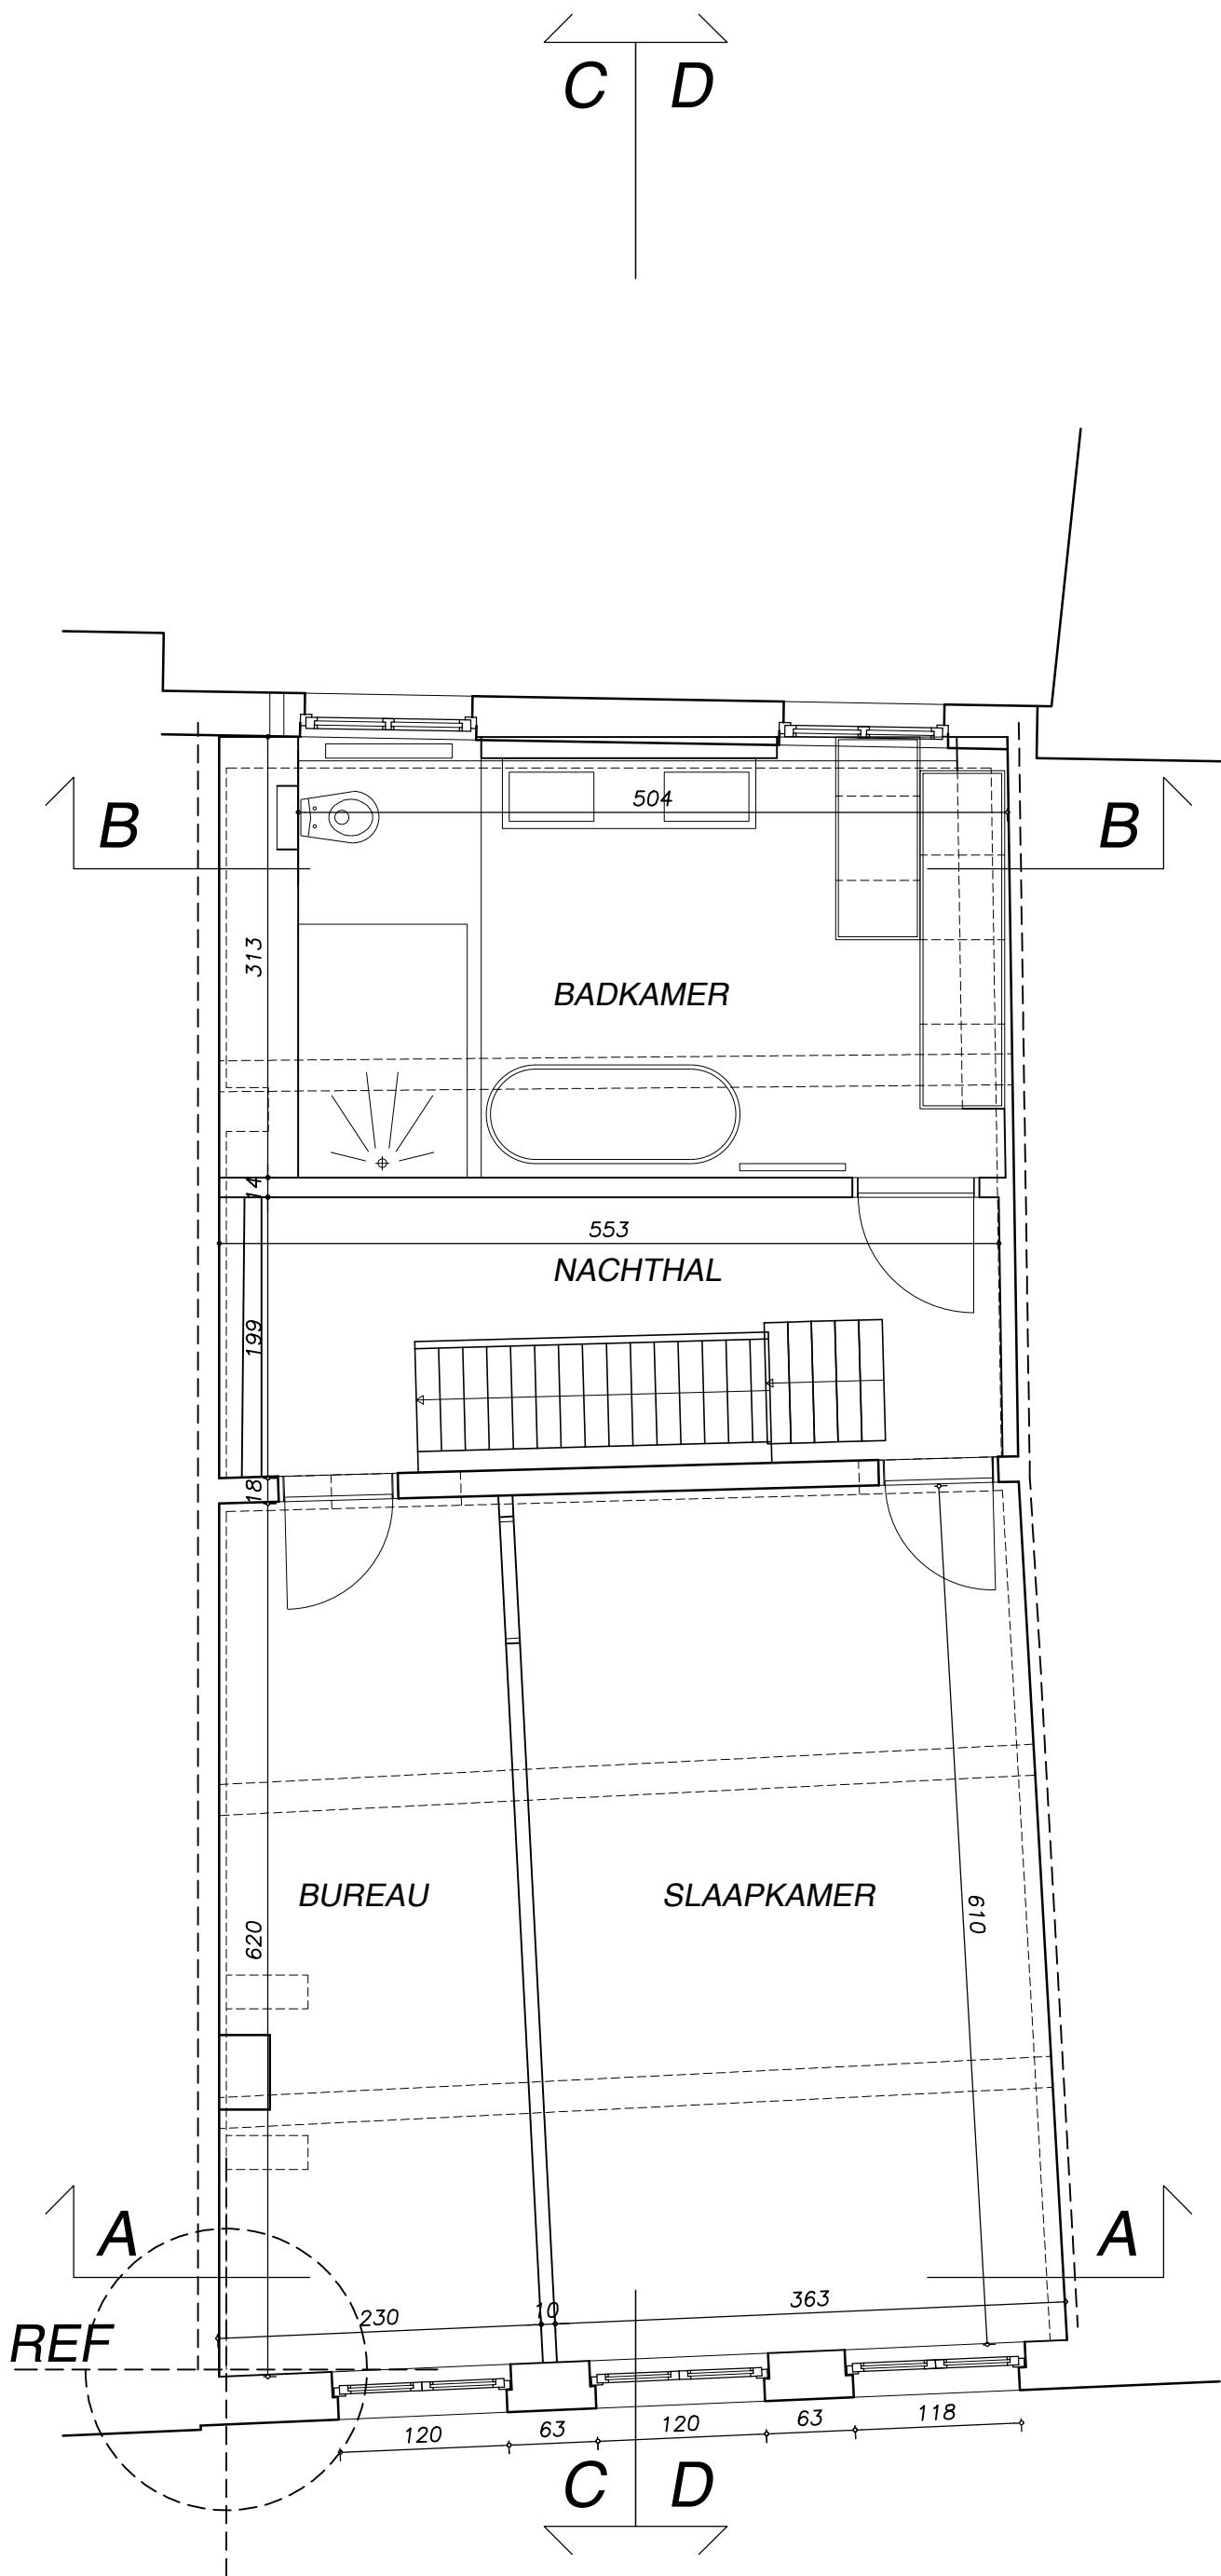

VERDIEPINGSPLAN 1/50
bestaande toestand

