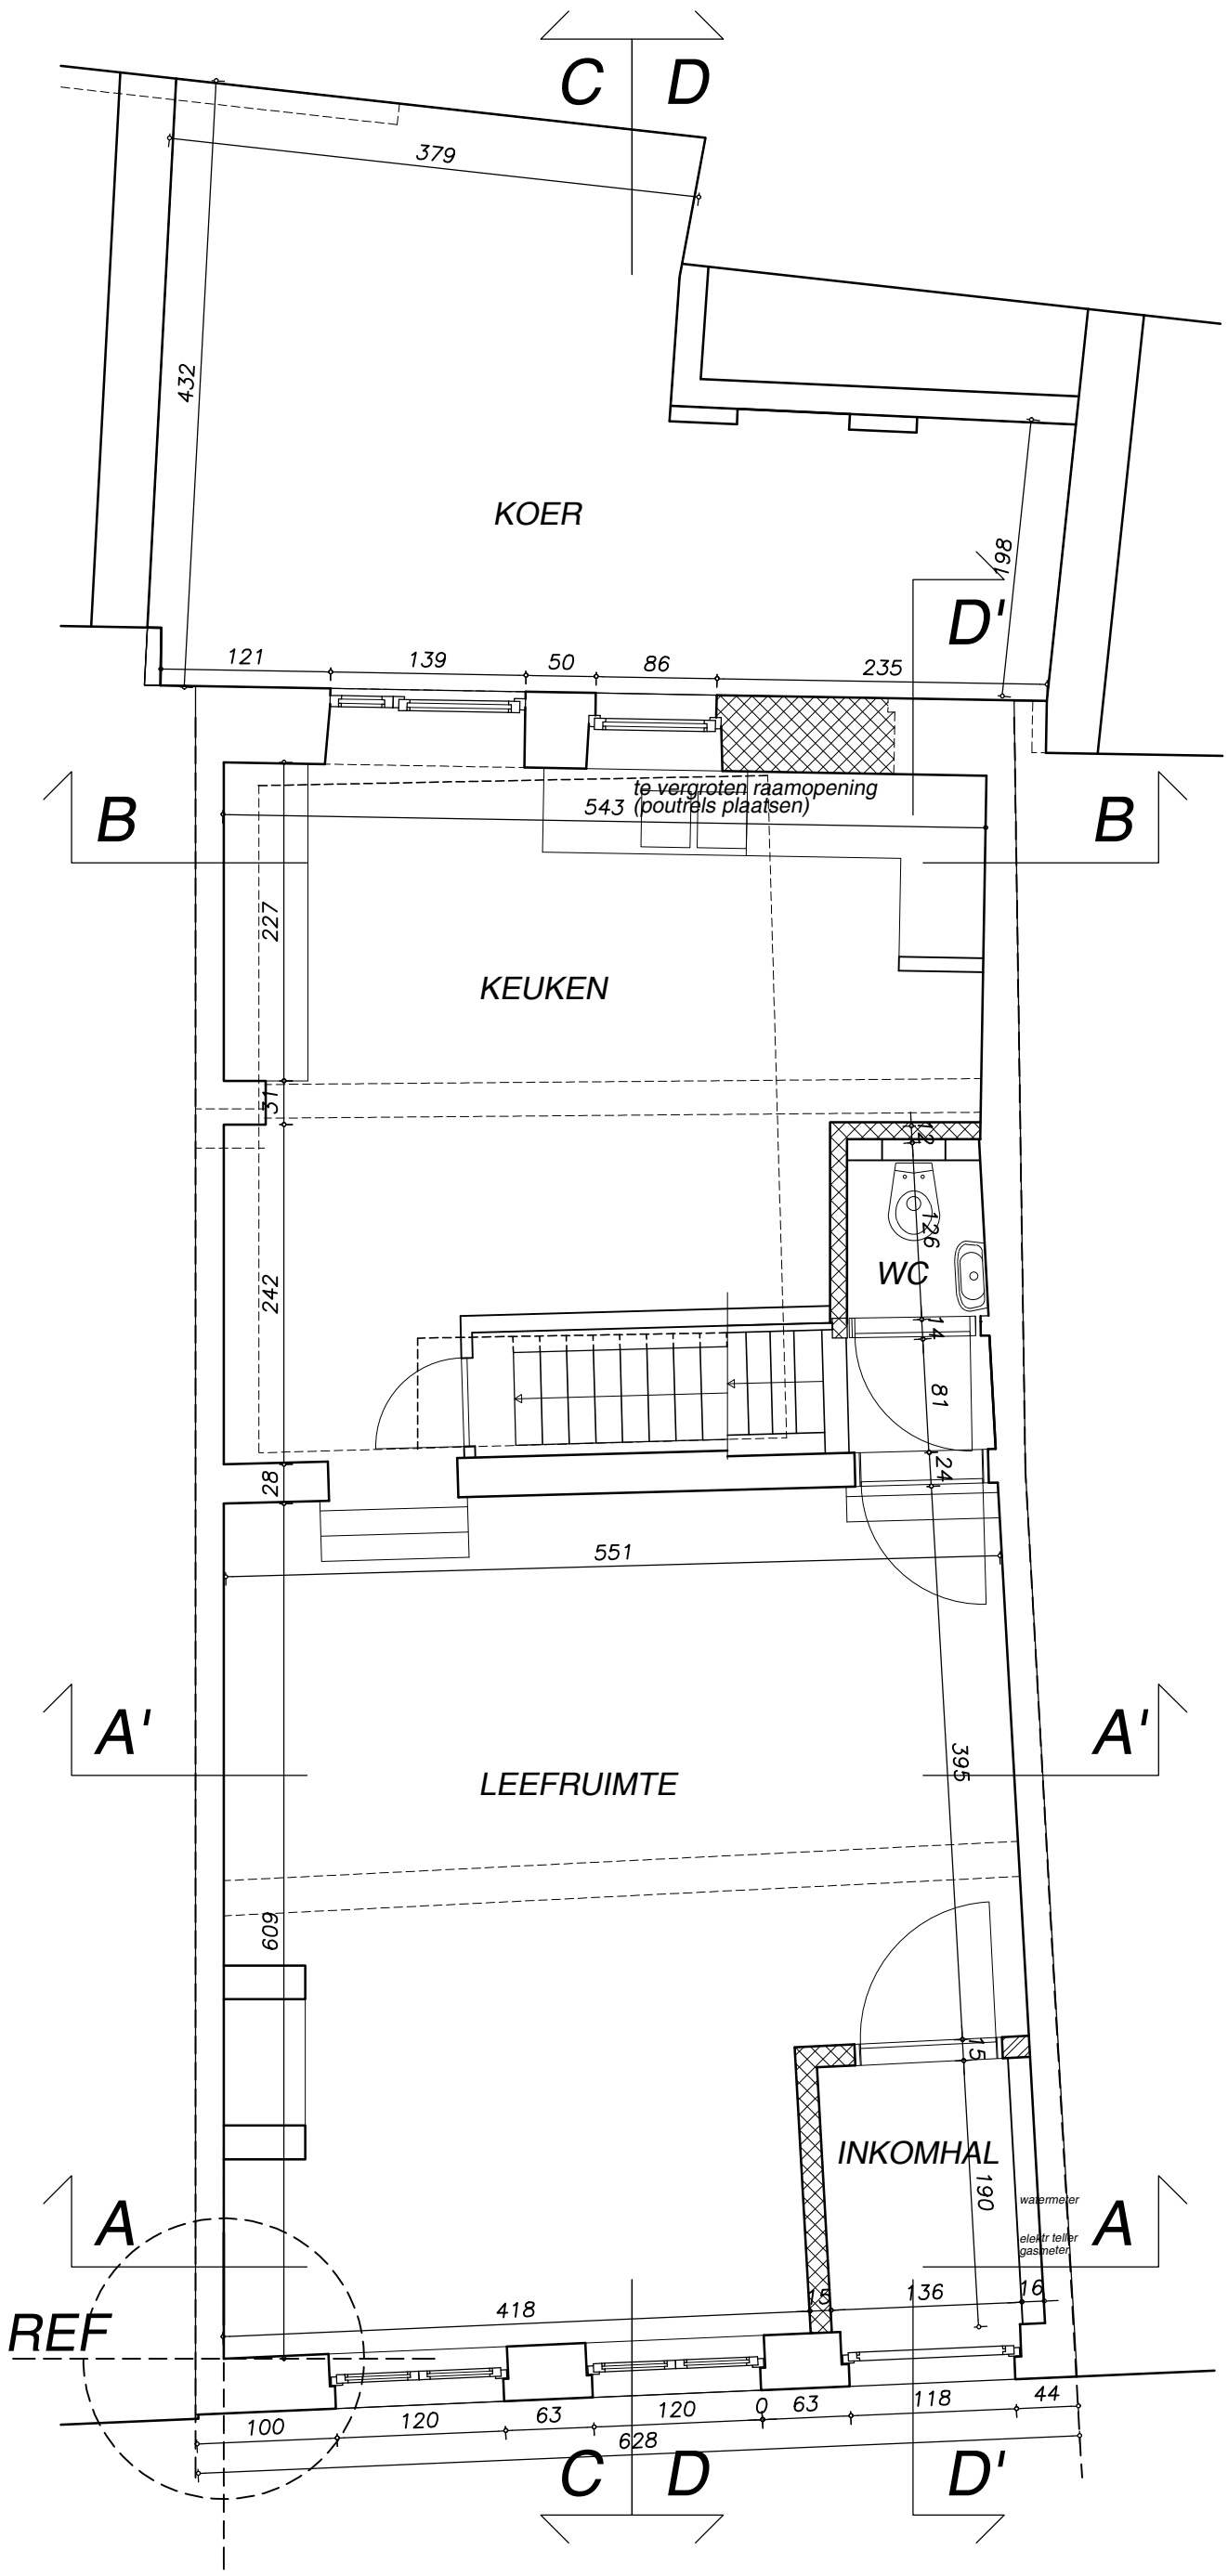

GRONDPLAN

bestaande toestand

1/50

0 2.5m