


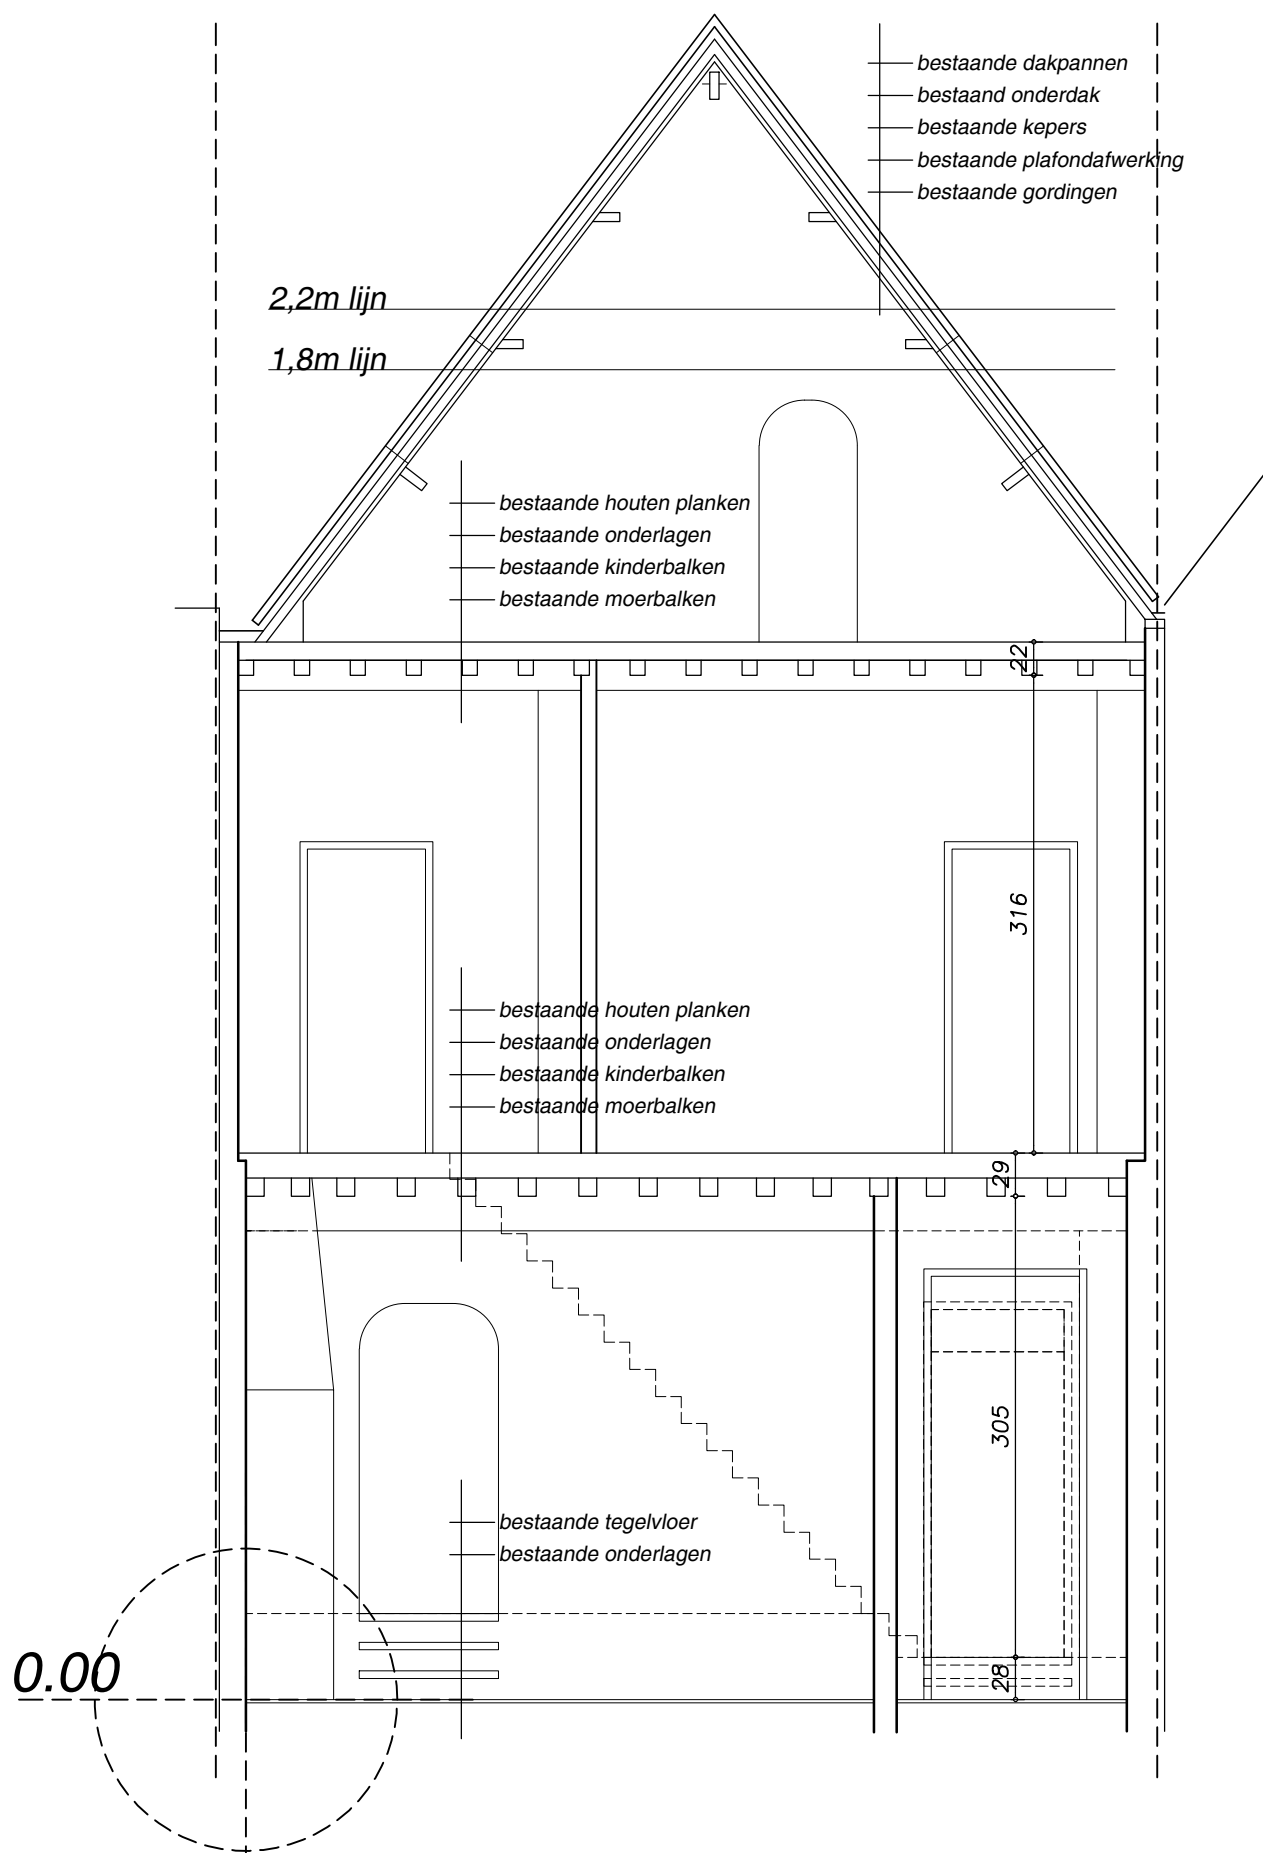

SNEDE AA
bestaande toestand

