


**ZIE BIJZONDERE
VOORWAARDE(N)**

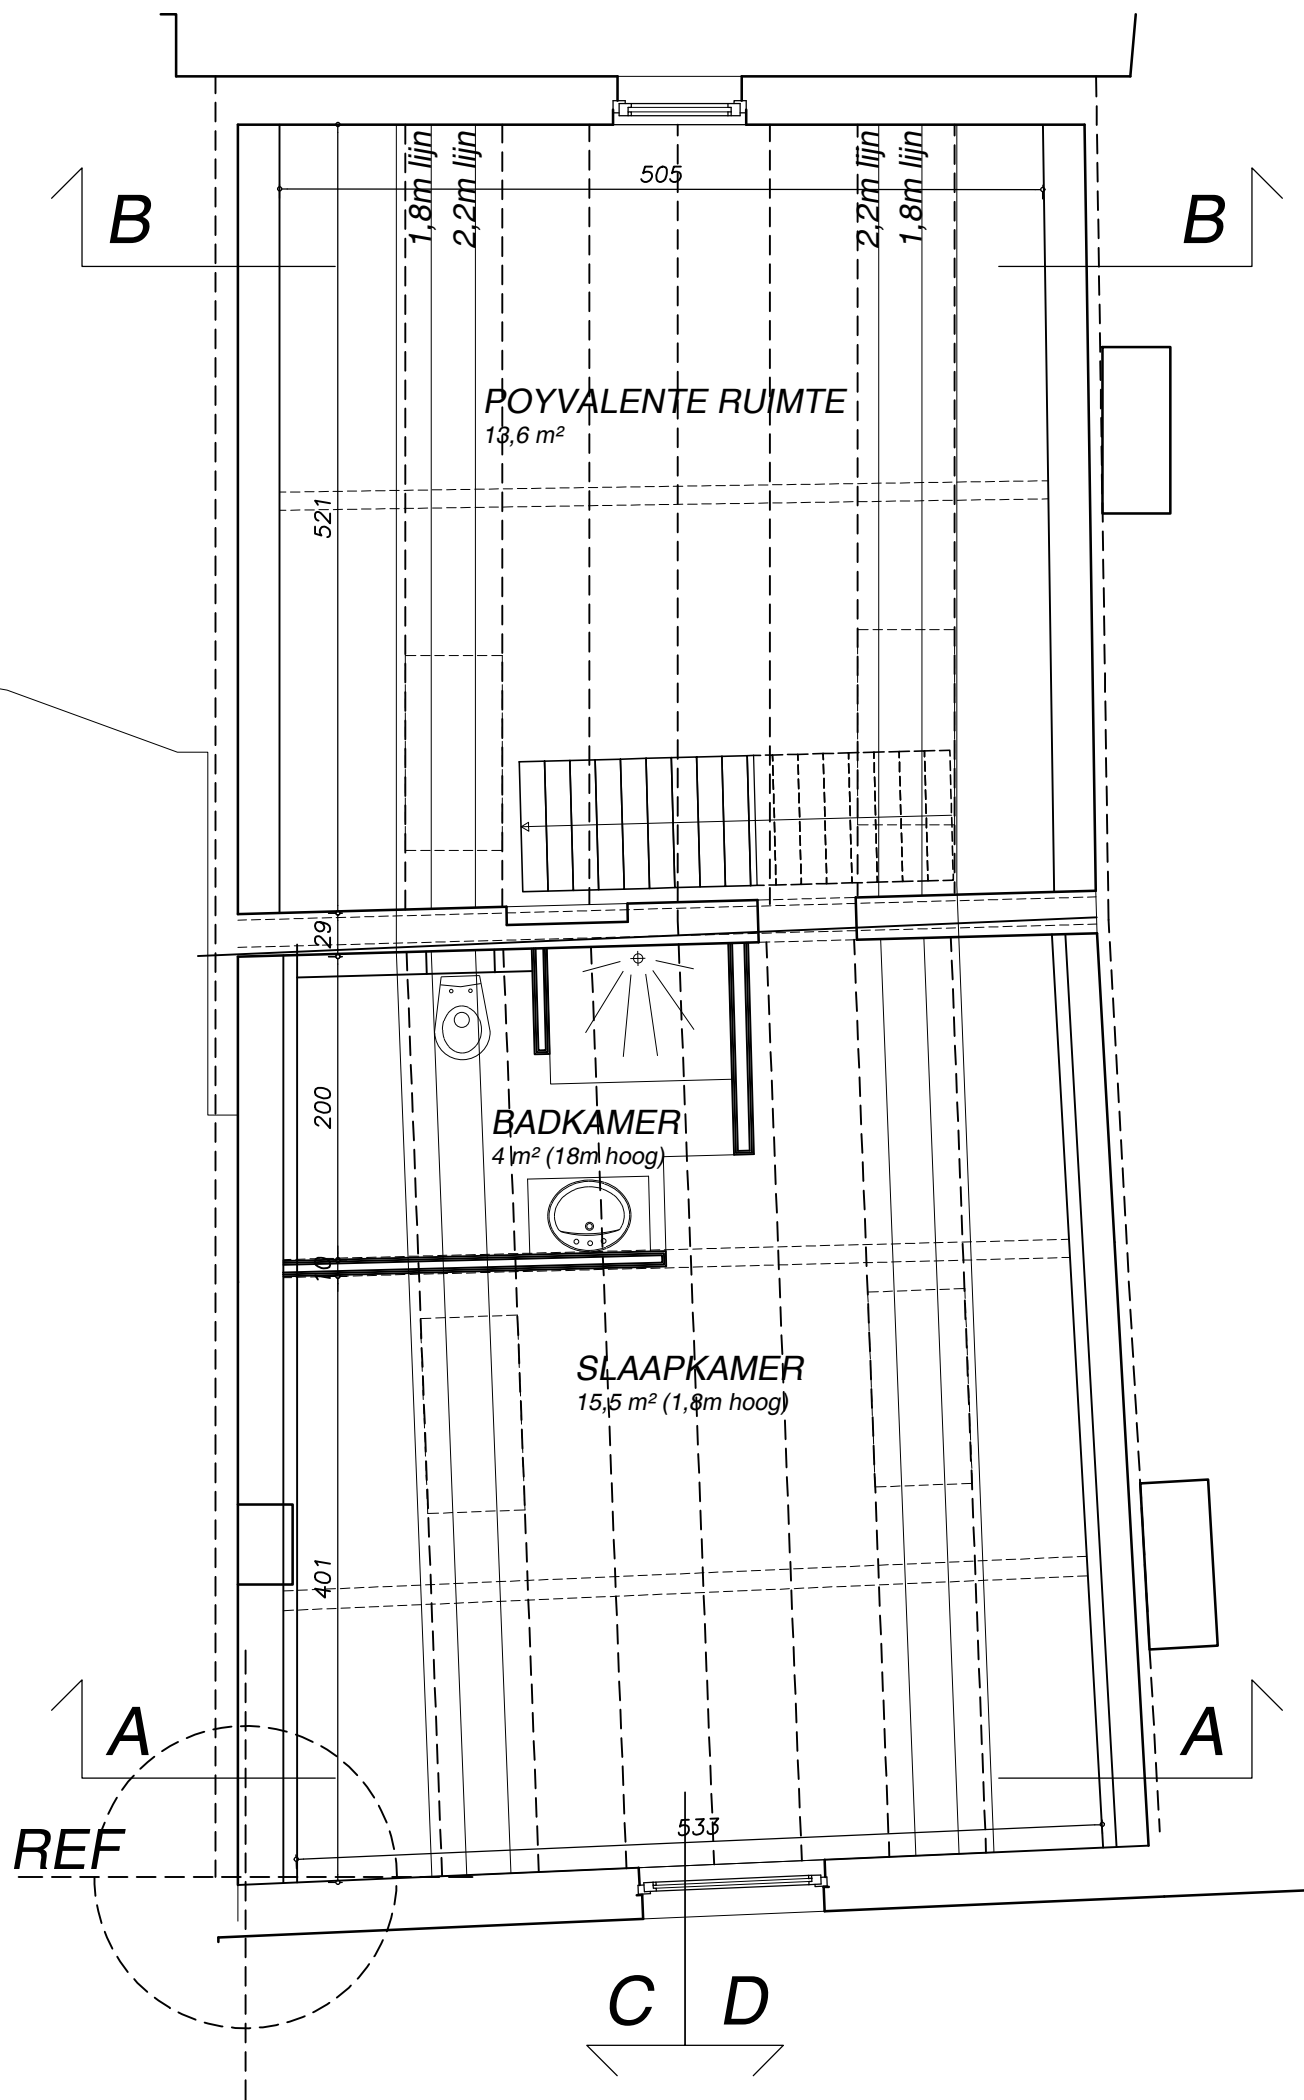

ZOLDERPLAN
nieuwe situatie

1/50

