


**ZIE BIJZONDERE
VOORWAARDE(N)**

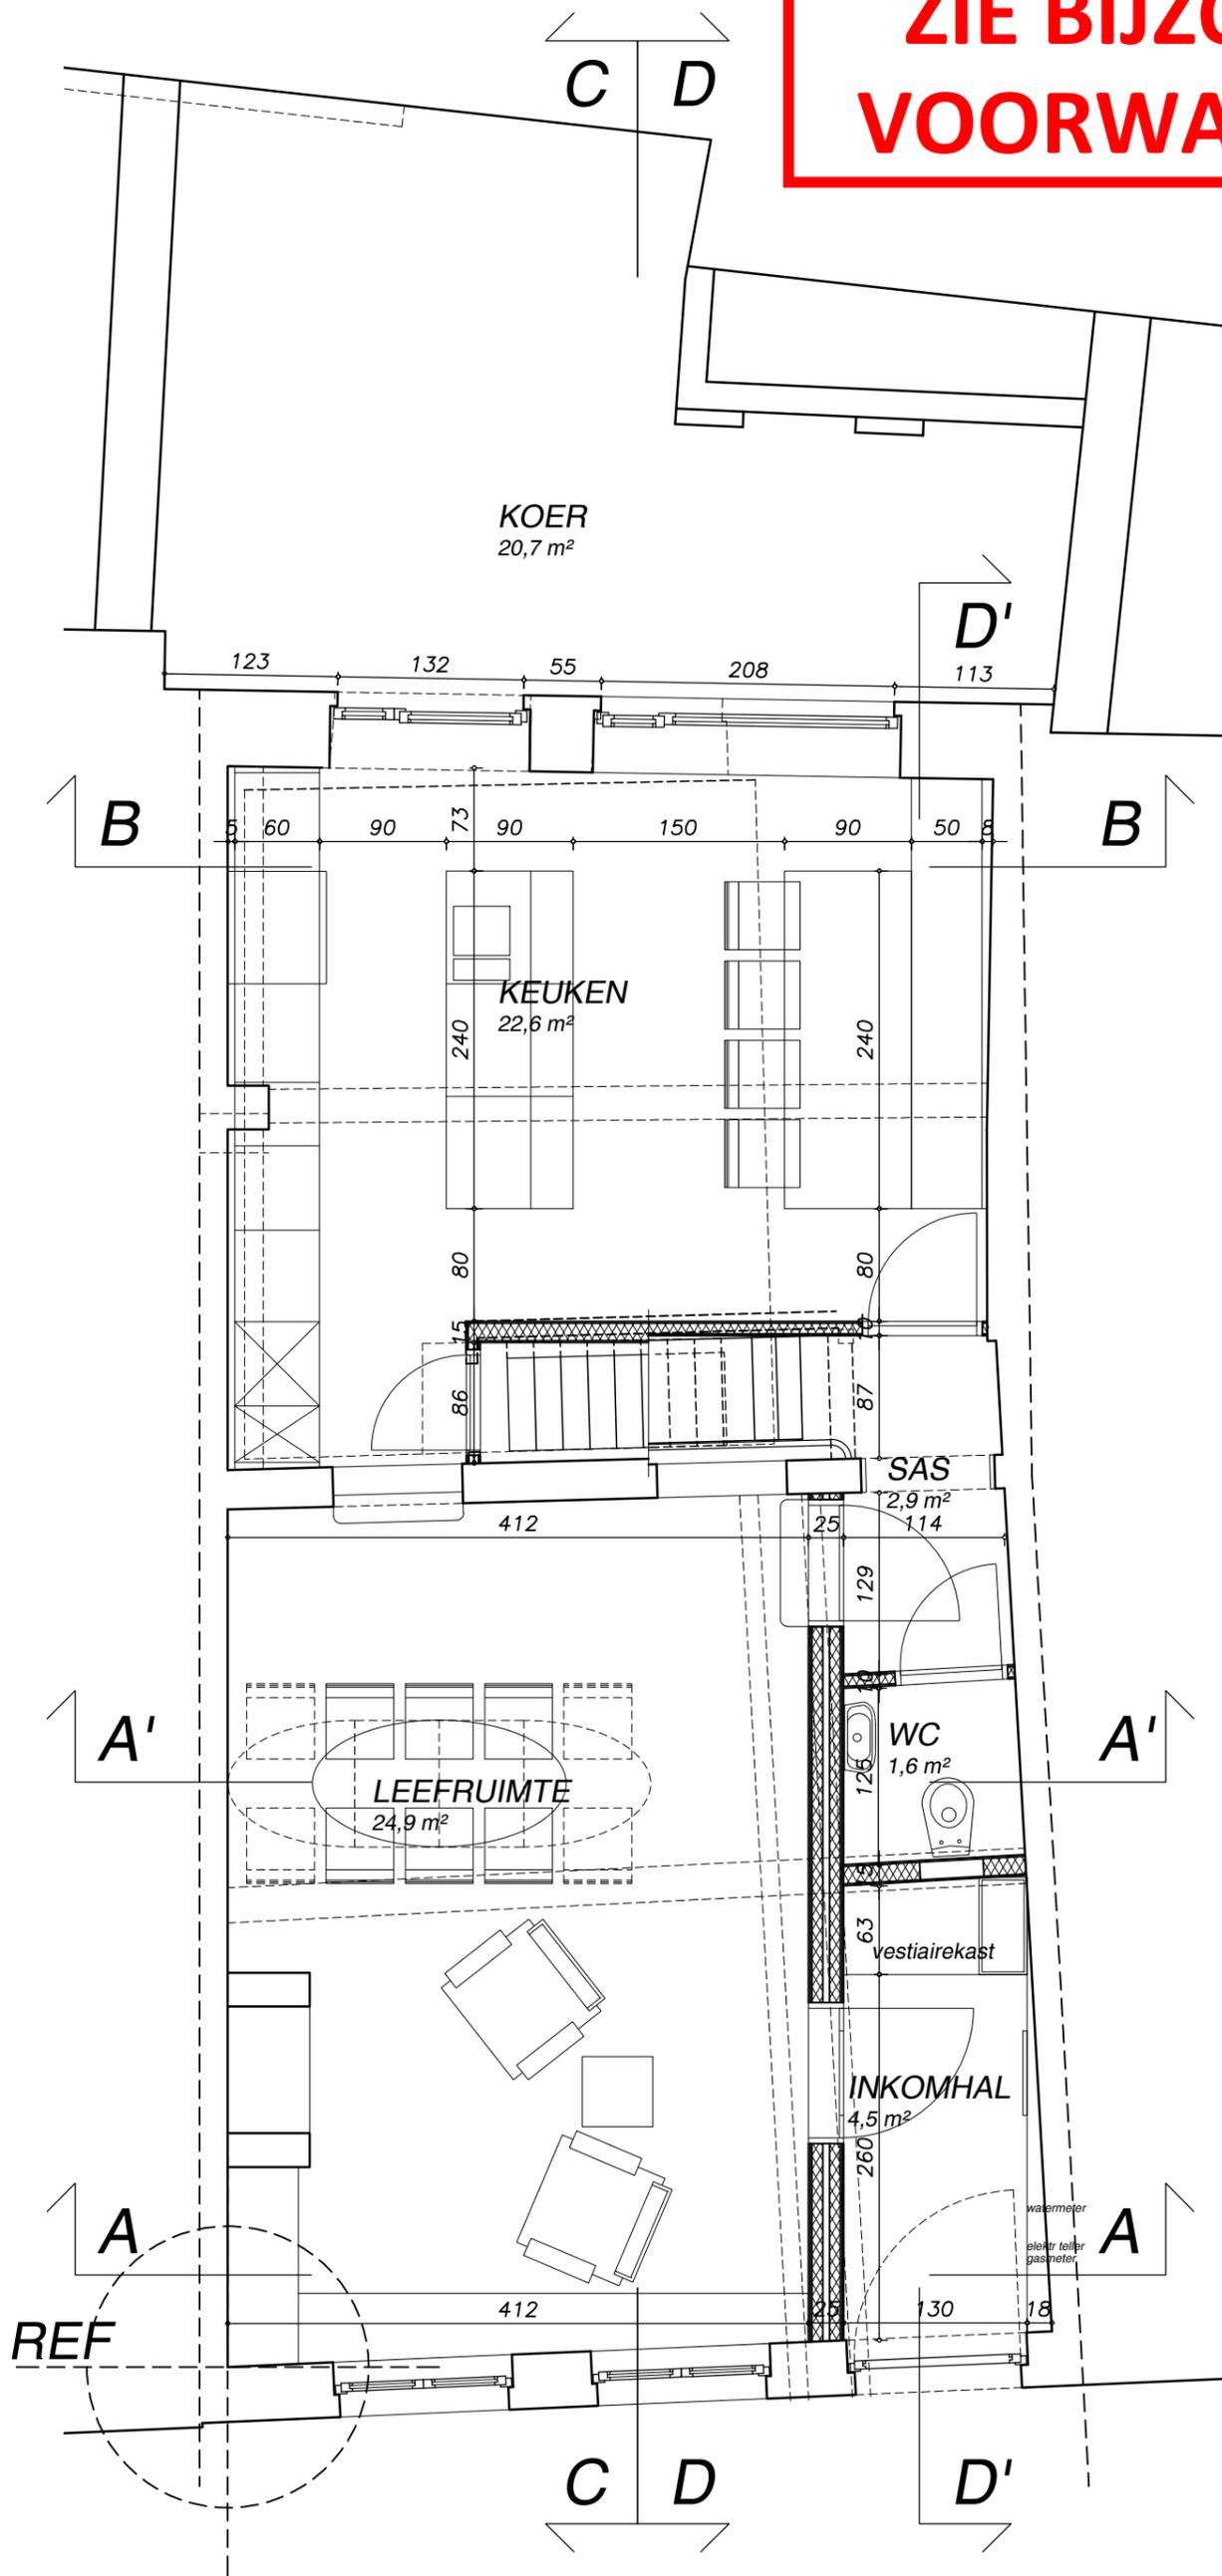

GRONDPLAN
nieuwe situatie

1/50

