


**ZIE BIJZONDERE  
VOORWAARDE(N)**

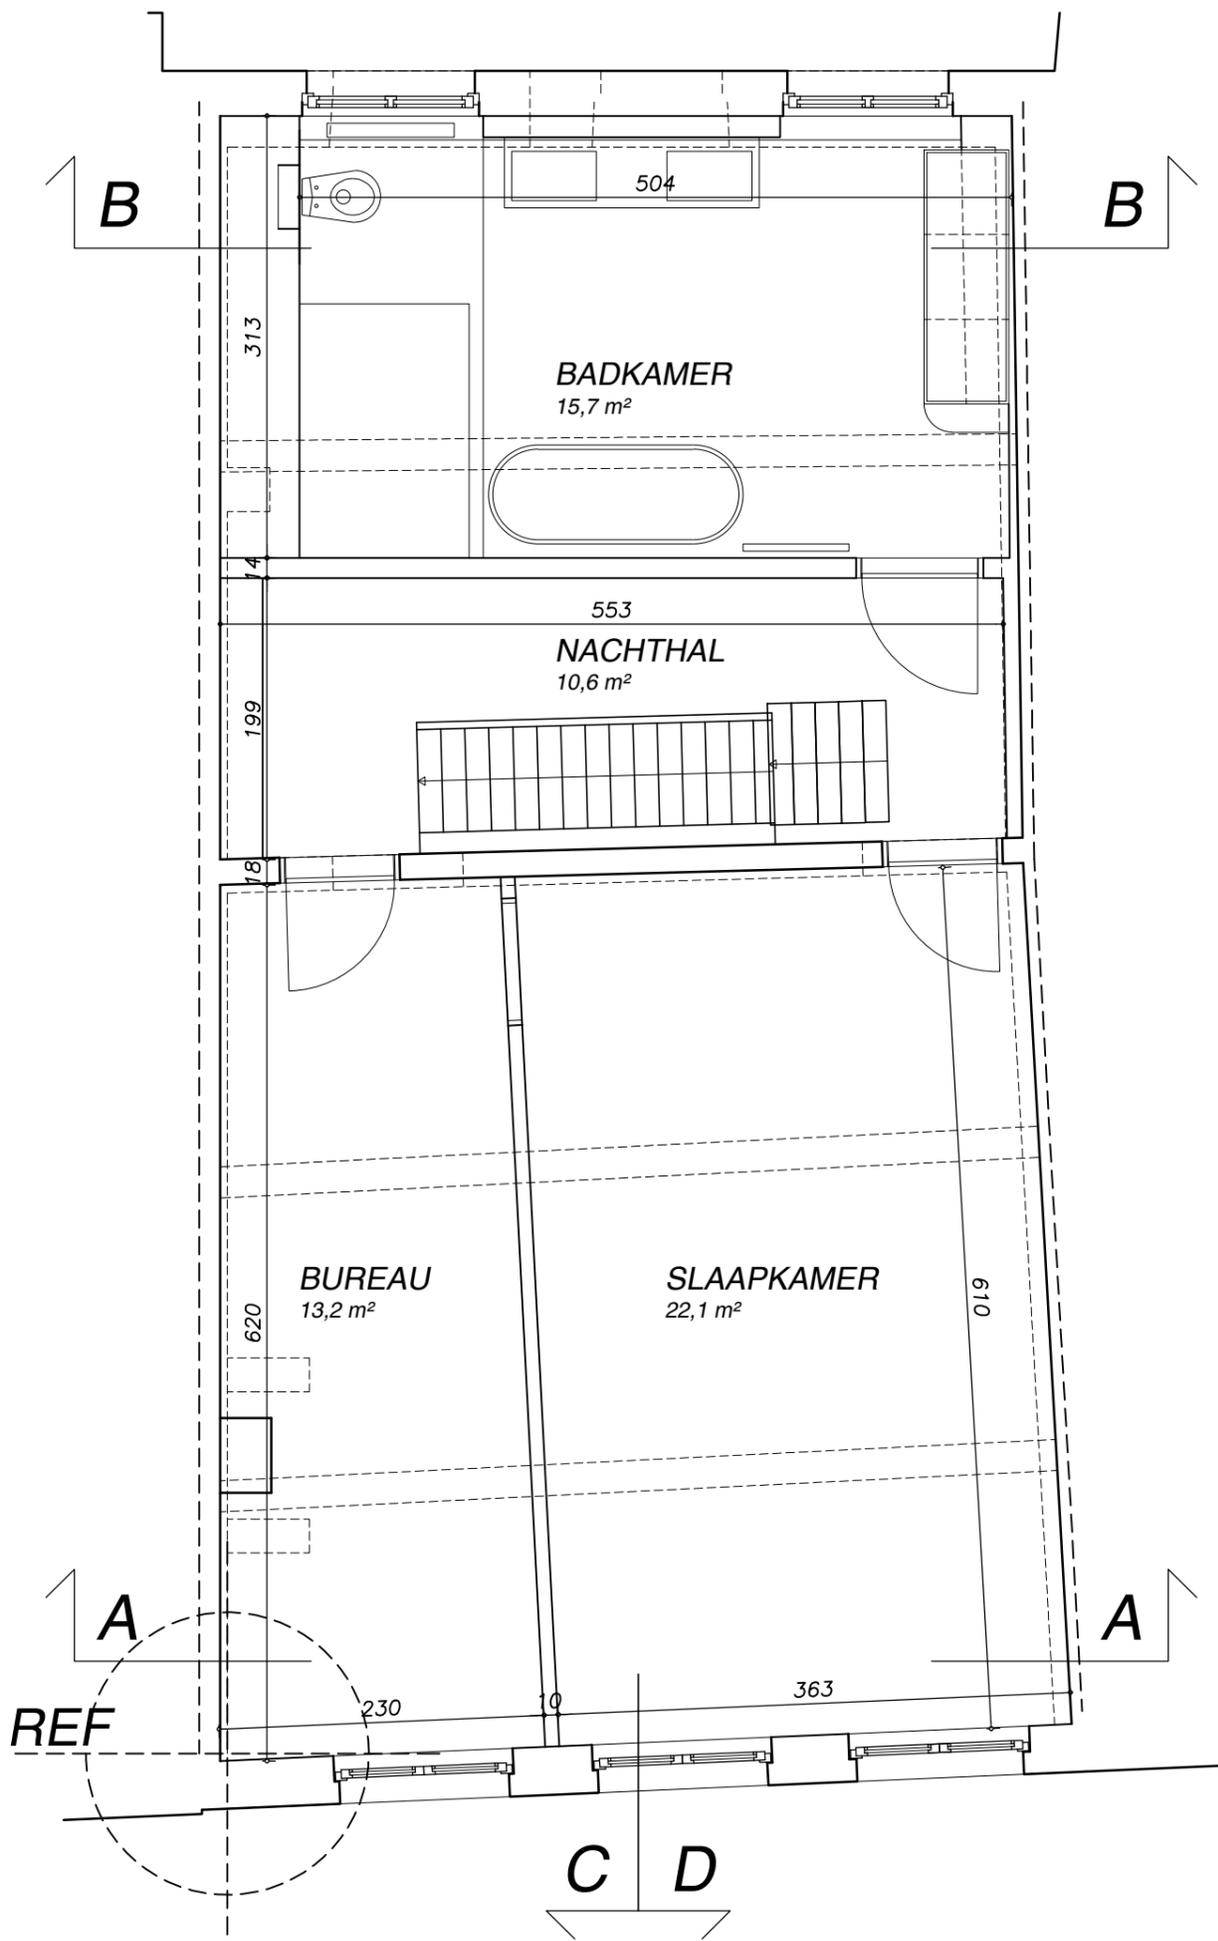

**VERDIEPINGSPLAN** 1/50  
nieuwe situatie

