


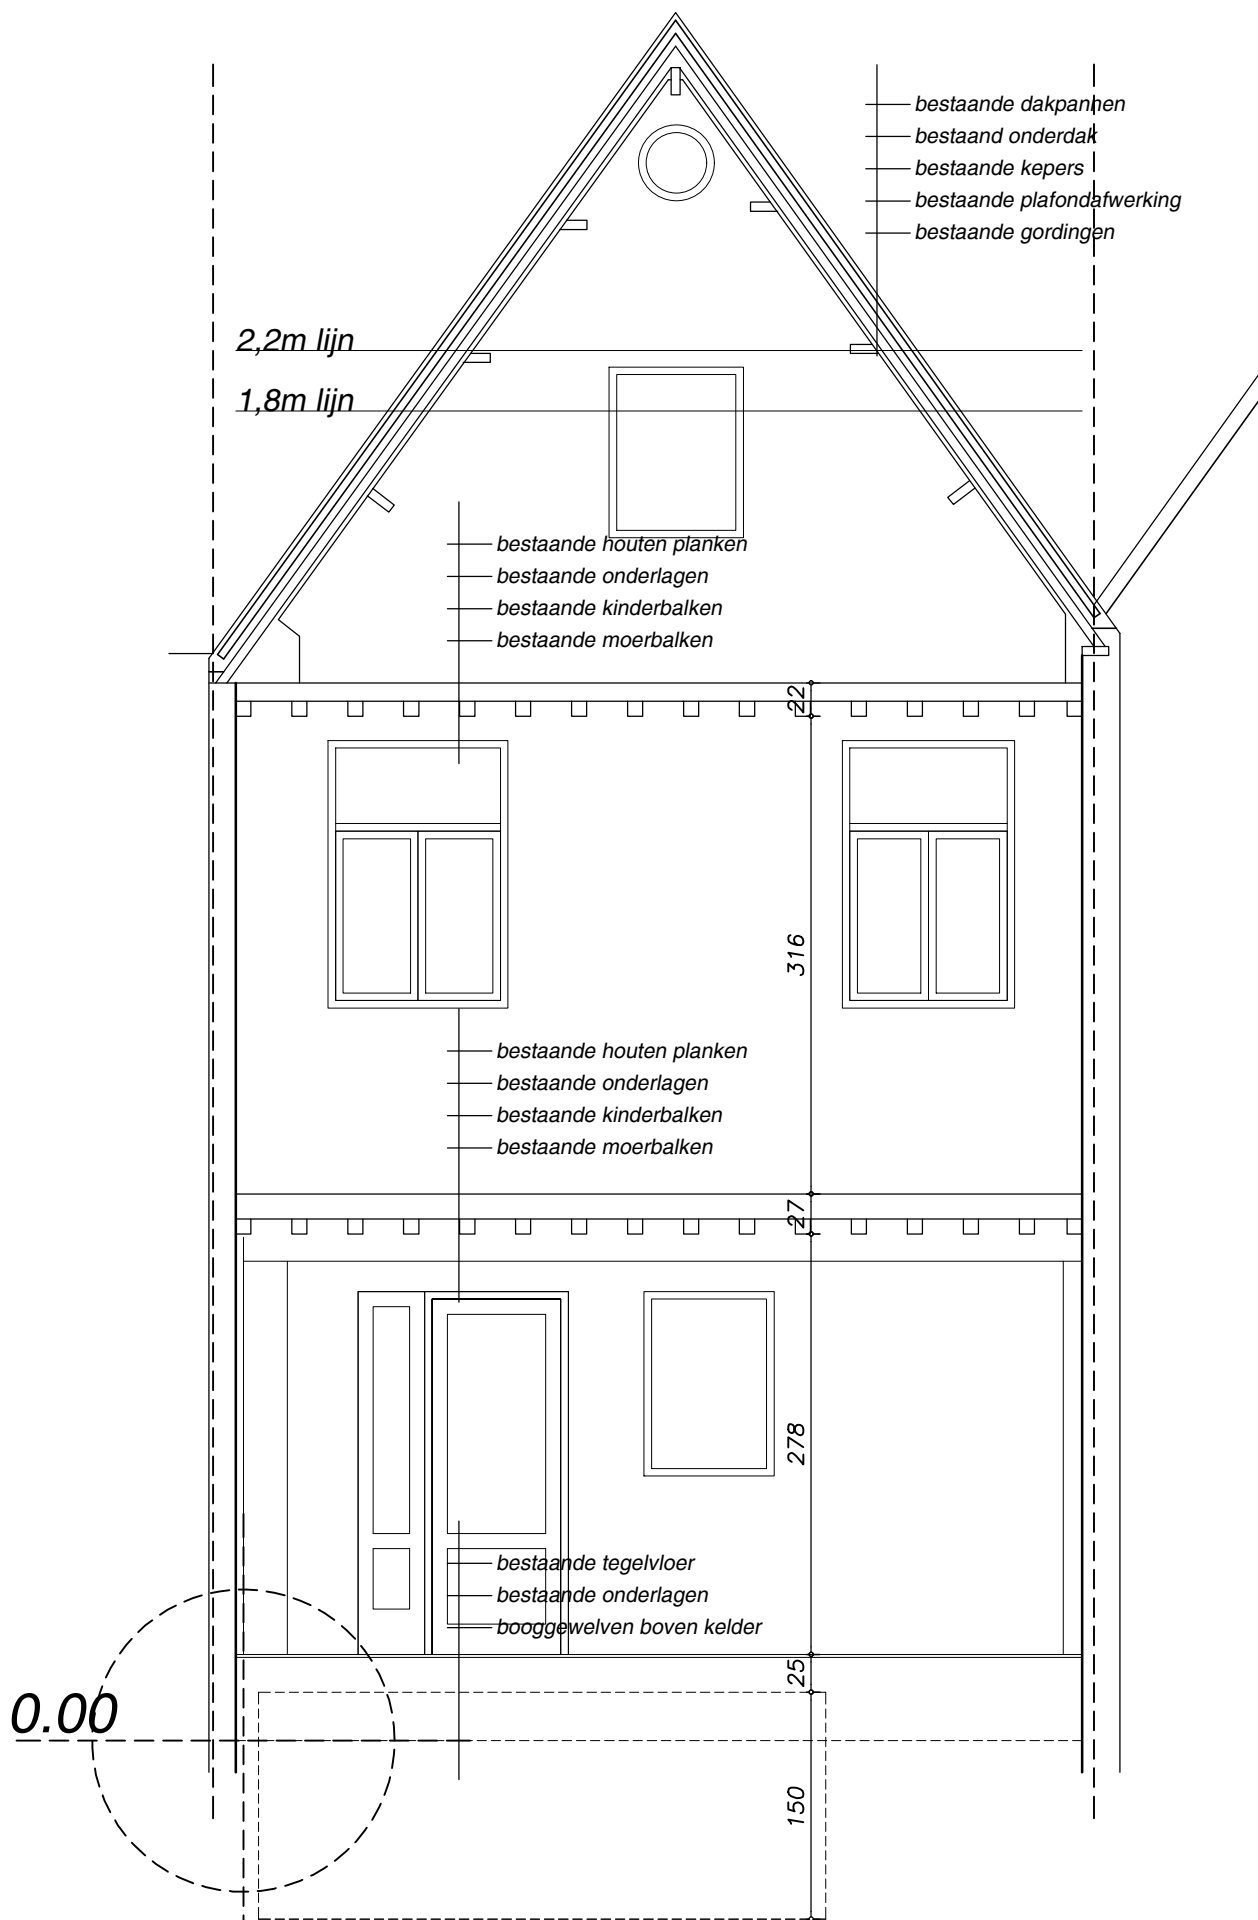

SNEDE BB
bestaande toestand

