


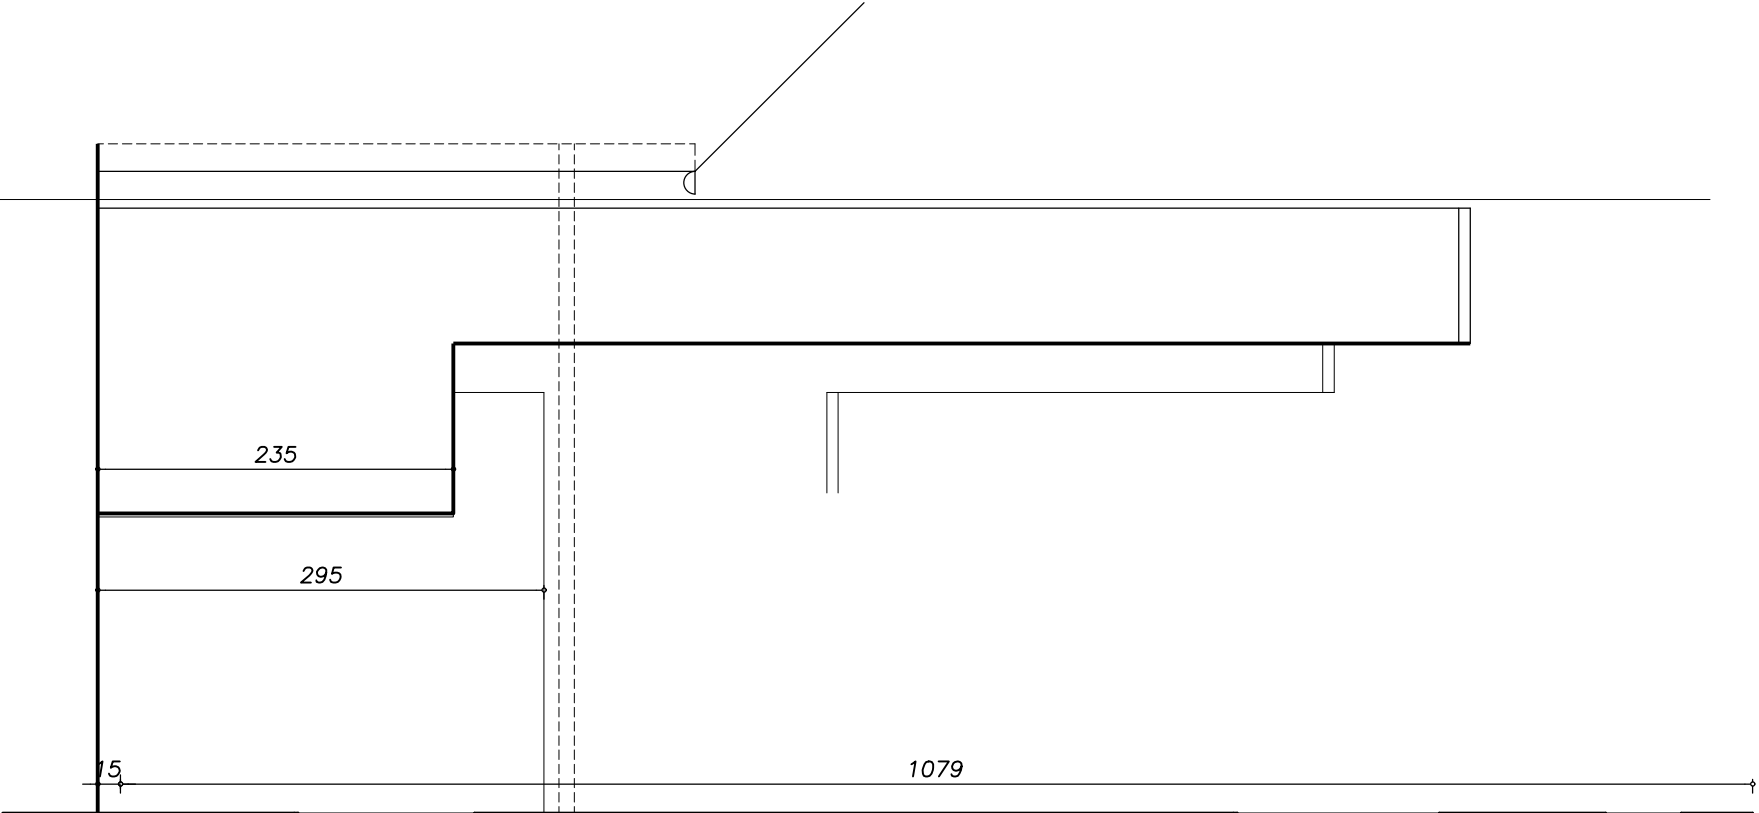

— bestaande dakpannen
— bestaand onderdak
— bestaande kepers
— bestaande platondatwerking
— bestaande gordingen

— bestaande houten planken
— bestaande onderlagen
— bestaande kinderbalken
— bestaande moerbalken

— bestaande houten planken
— bestaande onderlagen
— bestaande kinderbalken
— bestaande moerbalken




— bestaande tegelvloer
— bestaande onderlagen
— booggewelven boven kelder

— bestaande dakpannen
— bestaand onderdak
— bestaande kepers
— bestaande platondatwerking
— bestaande gordingen

— bestaande houten planken
— bestaande onderlagen
— bestaande kinderbalken
— bestaande moerbalken

— bestaande houten planken
— bestaande onderlagen
— bestaande kinderbalken
— bestaande moerbalken

— bestaande tegelvloer
— bestaande onderlagen

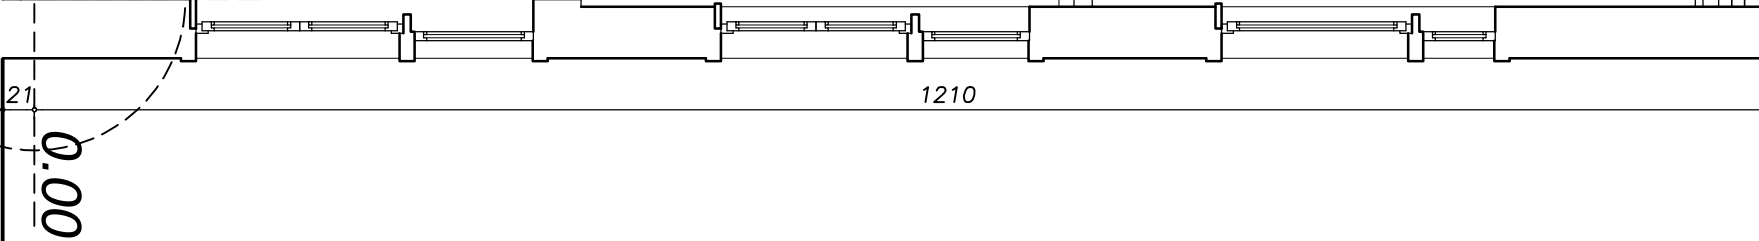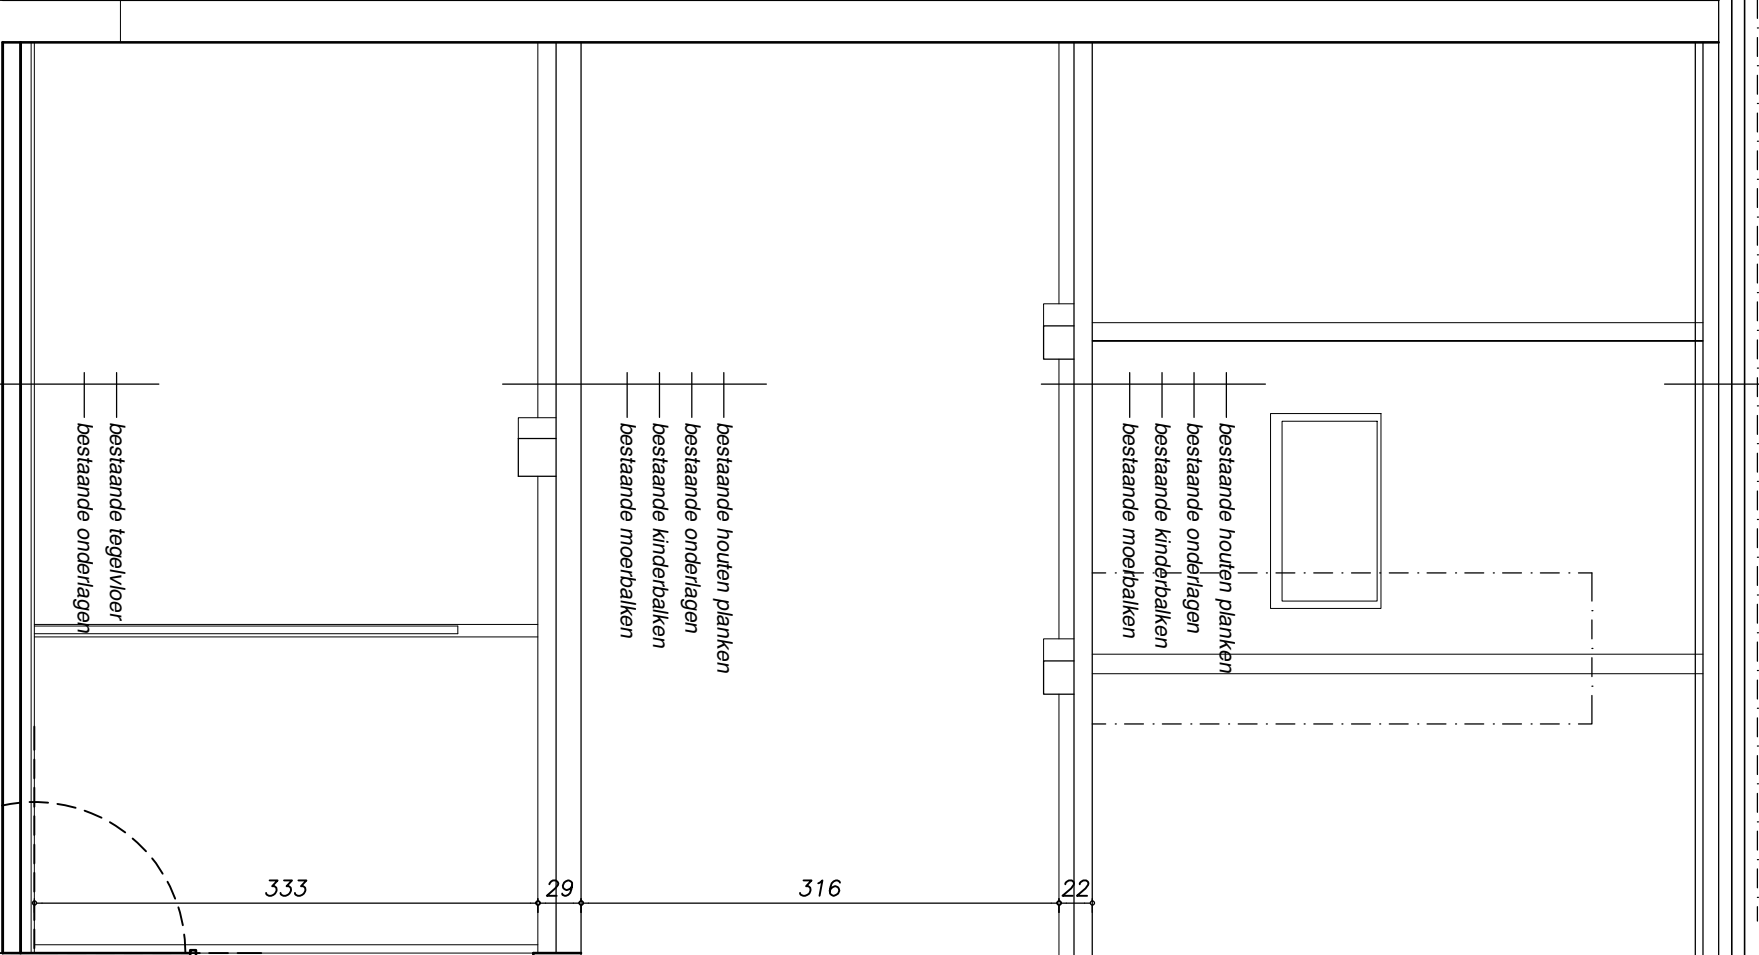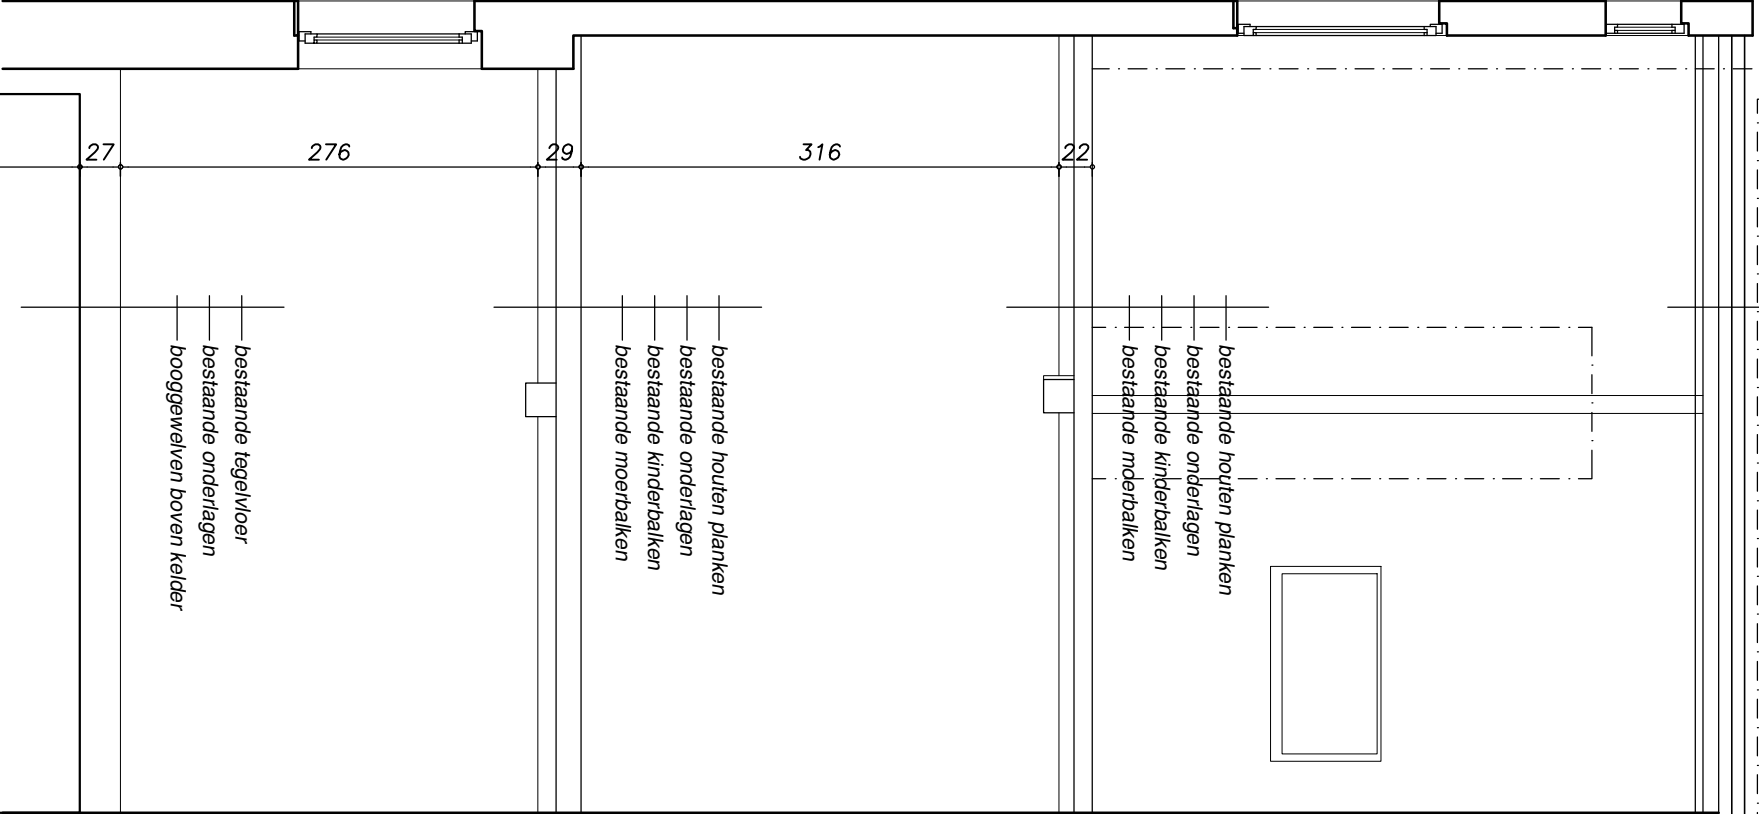

SNEDE DD bestaande toestand 2.5m 0 1/50