


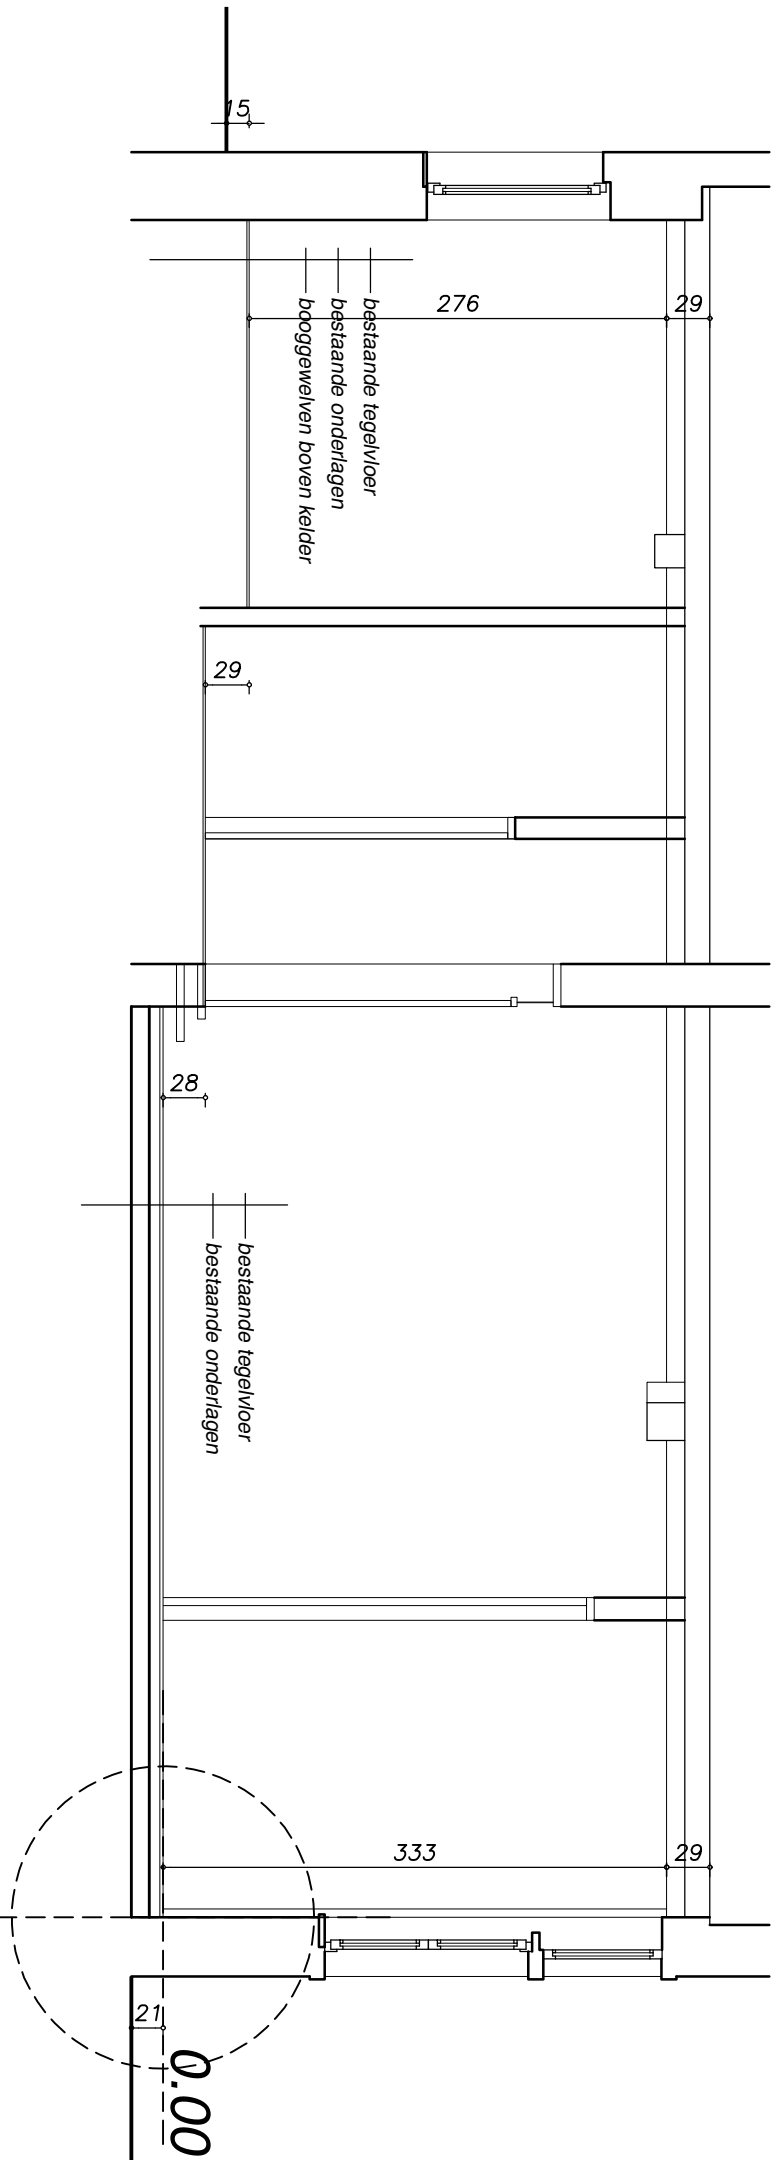

SNEDE D'D'

bestaande toestand

1/50