


ZIE BIJZONDERE
VOORWAARDE(N)

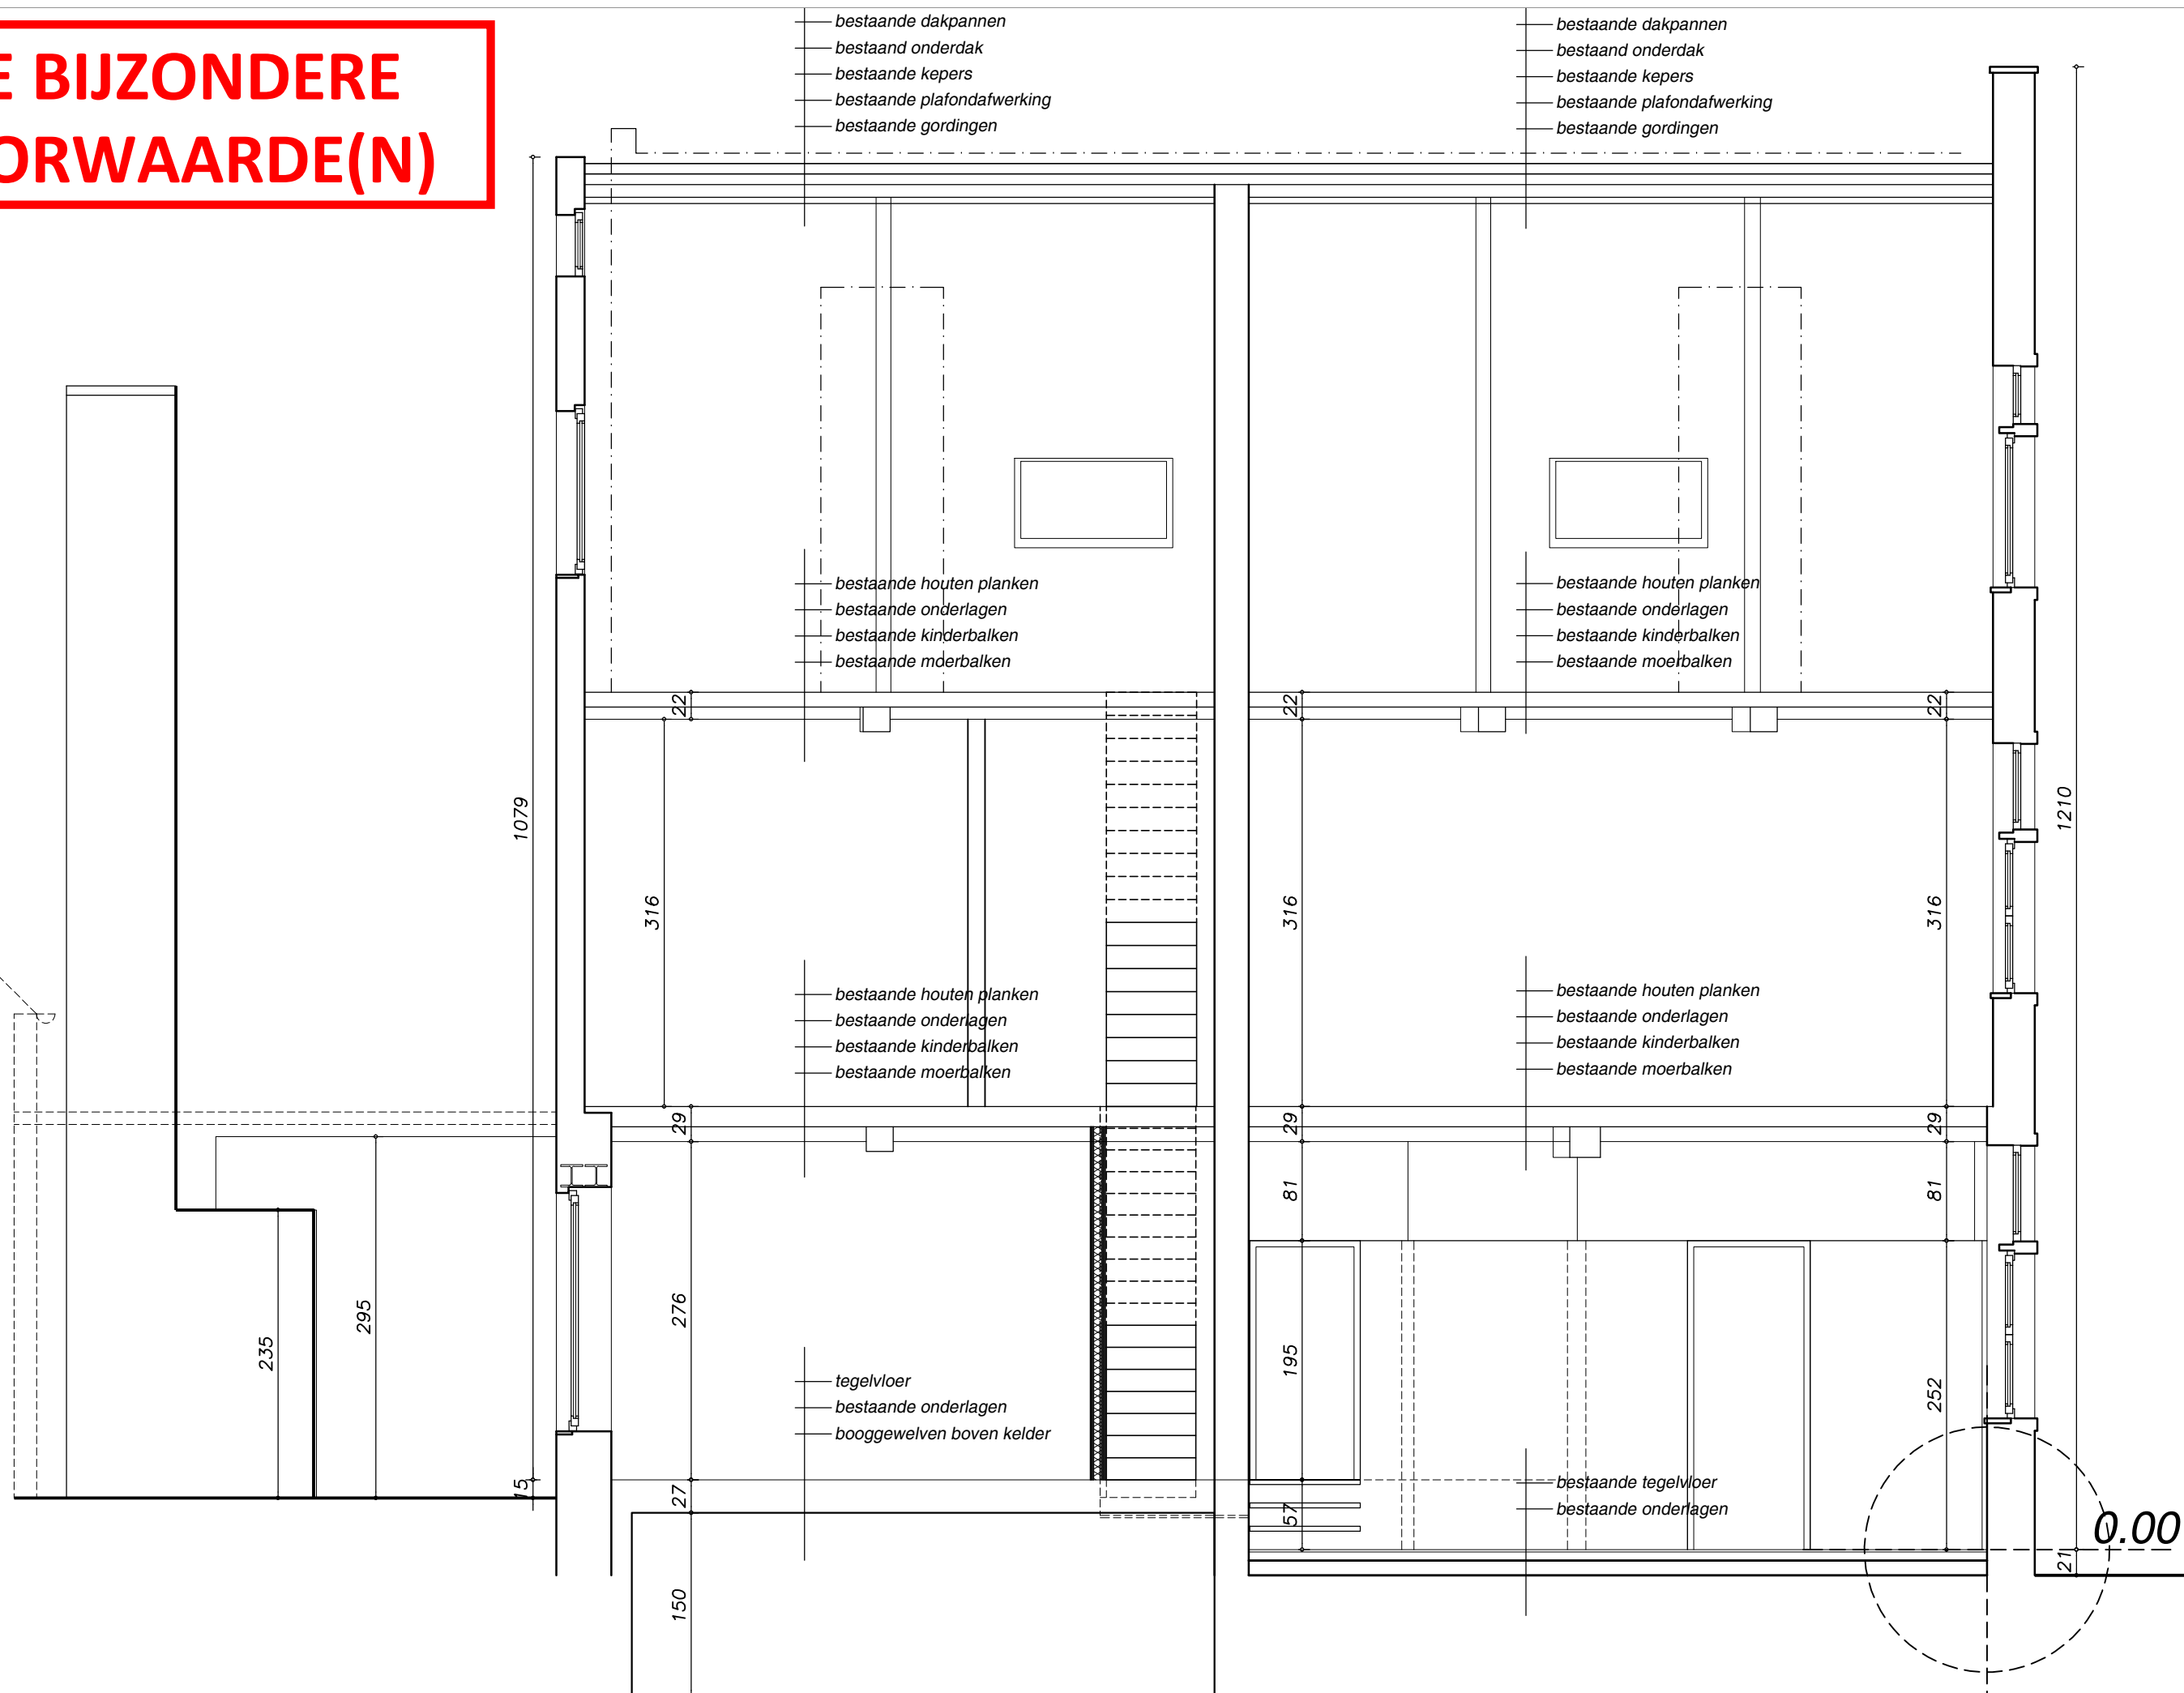

SNEDE DD nieuwe situatie



1/50