


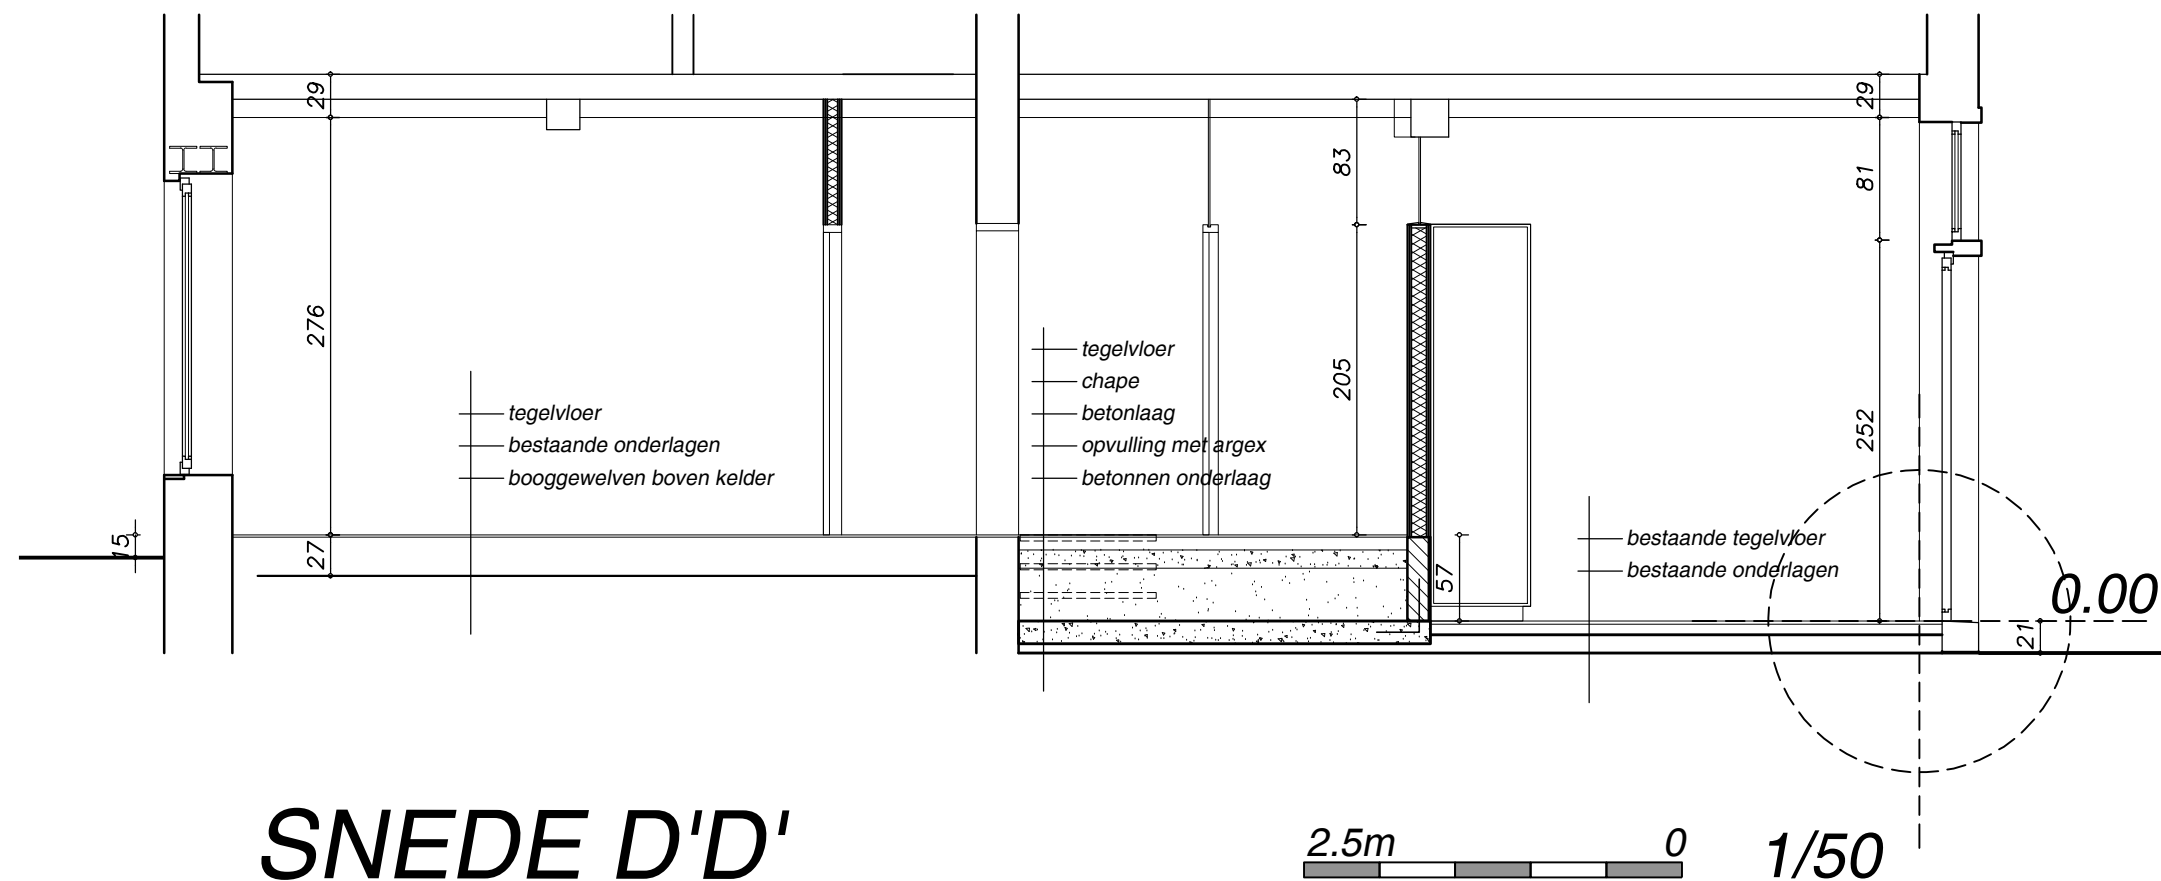

SNEDE D'D'
nieuwe situatie

**ZIE BIJZONDERE
VOORWAARDE(N)**