


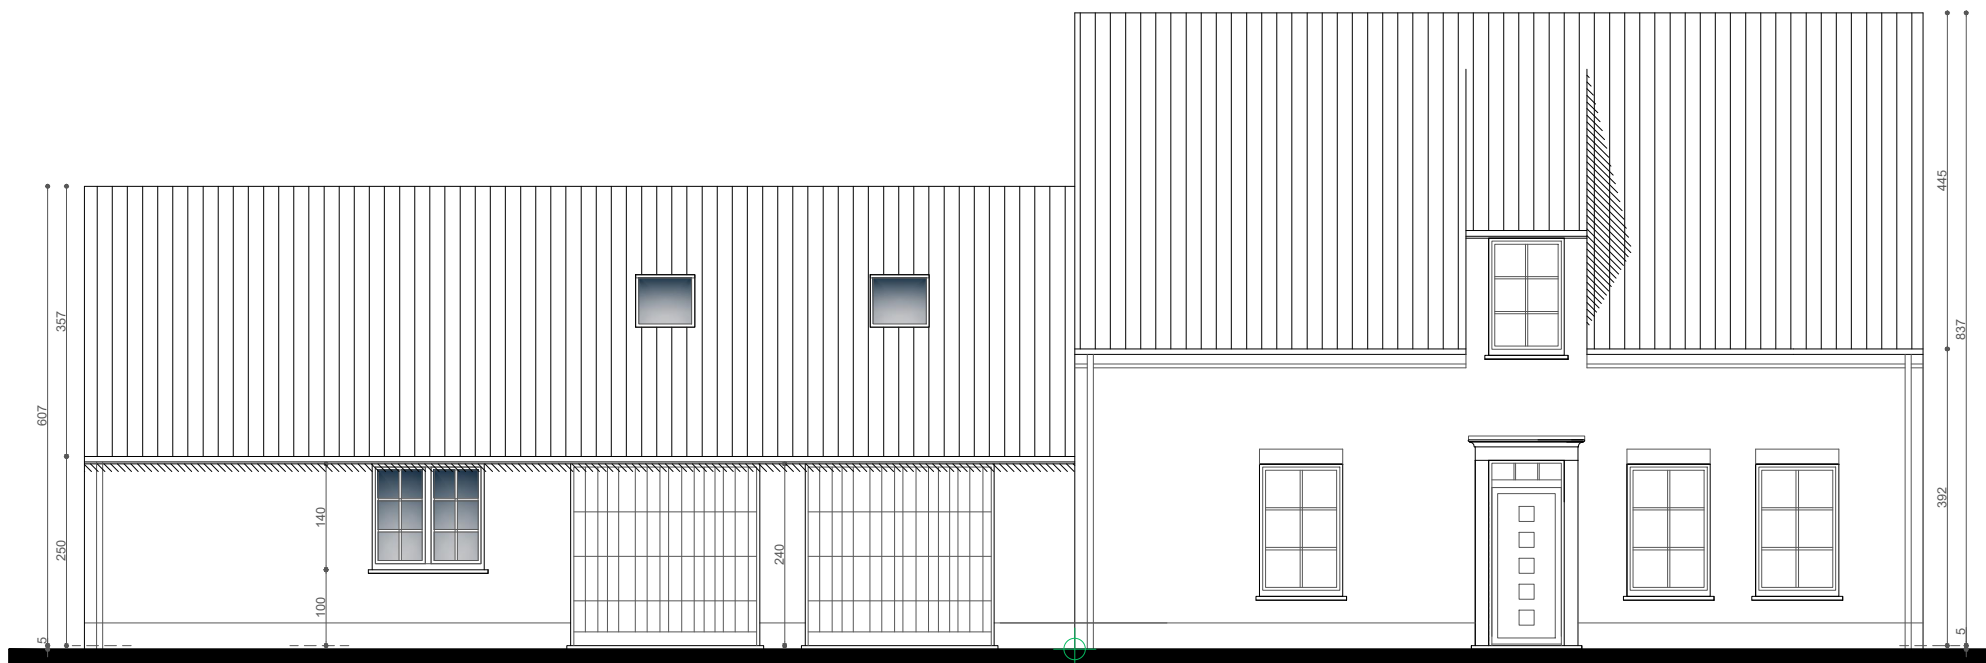

voorgevel (planelement woning)
bestaande woning ongewijzigd

UITBREIDING WONING NA AFBRAAK BIJGEBOUW
AFBREKEN VAN NIET VERGUNDE PERGOLA
HERSCHIKKEN VAN VERHARDINGEN

PLANELEMENT woning

DATUM: 16/12/2025 SCHAAL 1/100

OOST-VLAANDEREN
Gebuurtstraat 23, 9052 Gent (Zwijnaarde)

VOORGEVEL

