


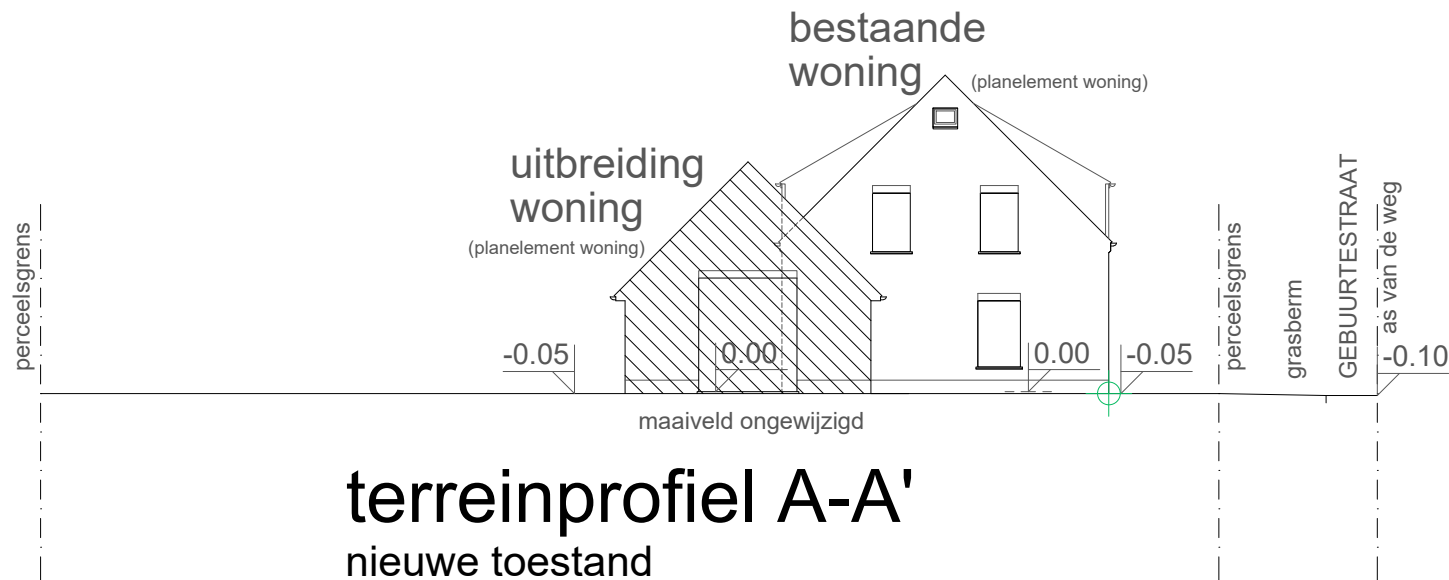

UITBREIDING WONING NA AFBRAAK BIJGEBOUW
AFBREKEN VAN NIET VERGUNDE PERGOLA
HERSCHIKKEN VAN VERHARDINGEN

PLANELEMENT woning

DATUM: 16/12/2025 SCHAAL 1/200

OOST-VLAANDEREN
Gebuurtestraat 23, 9052 Gent (Zwijnaarde)

TERREINPROFIEL A-A'
nieuwe toestand

