


ZIE BIJZONDERE
VOORWAARDE(N)

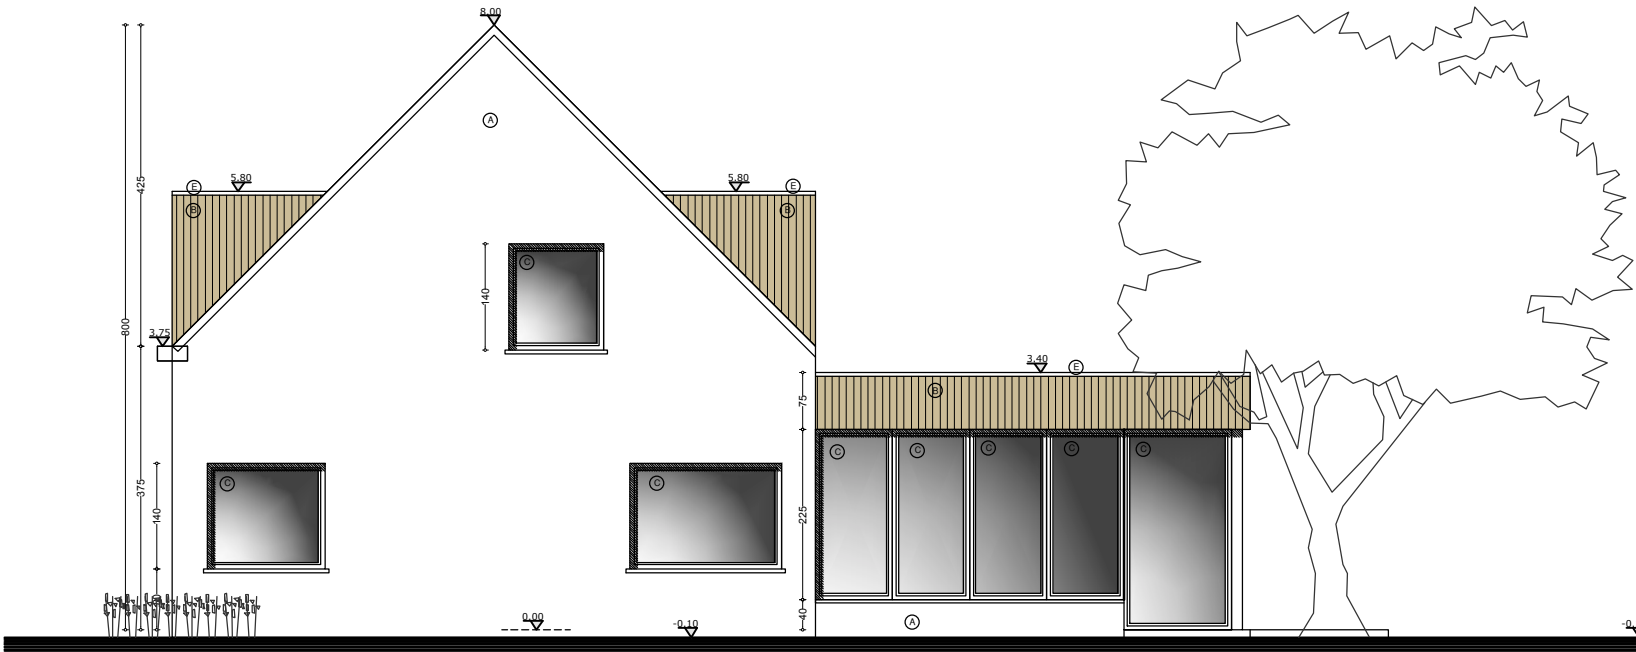

LEGENDE	
(A)	GEVELSTEEN BEIGE/GEEL GENUANCEERD
(B)	HOUTEN LATJES NATUREL
(C)	BUITENSCHRIJNWERK: HOUTEN RAMEN NATUREL
(D)	BUITENSCHRIJNWERK: ORANJE DEUR ALUMINIUM
(E)	DAKRAND ZINKEN KRAAL ANTRA ZINK
(F)	HELLEND DAK: DAKPANNEN ORANJE/ROOD
(G)	REGENWATERAFVOER ANTRA ZINK

DIT DOCUMENT IS EIGENDOM VAN BLEYENBERG SOFIE EN MAG ONDER GEEN ENKELE VOORWAARDE ZONDER SCHRIFTELIJKE TOELATING, GEDUPLICEERD OF DOOR DERDEN WORDEN UITGEVOERD

du wo architecten	Soffice architectuur bv Boonstede 13 9031 Drongen info@soffice.be +32 475 30 59 41	4/4	BOUWHEER	WERFADRES	FASE - BOUWAANVRAAG	DOSSIER 284.21 - 25
			Louis Jeannin Drieleienstraat 14 9031 Drongen +32 493 57 46 55	Louis Jeannin Drieleienstraat 14 9031 Drongen +32 493 57 46 55	ZIJGEVEL RECHTS NT 1/100	DD. 25/11/2025