


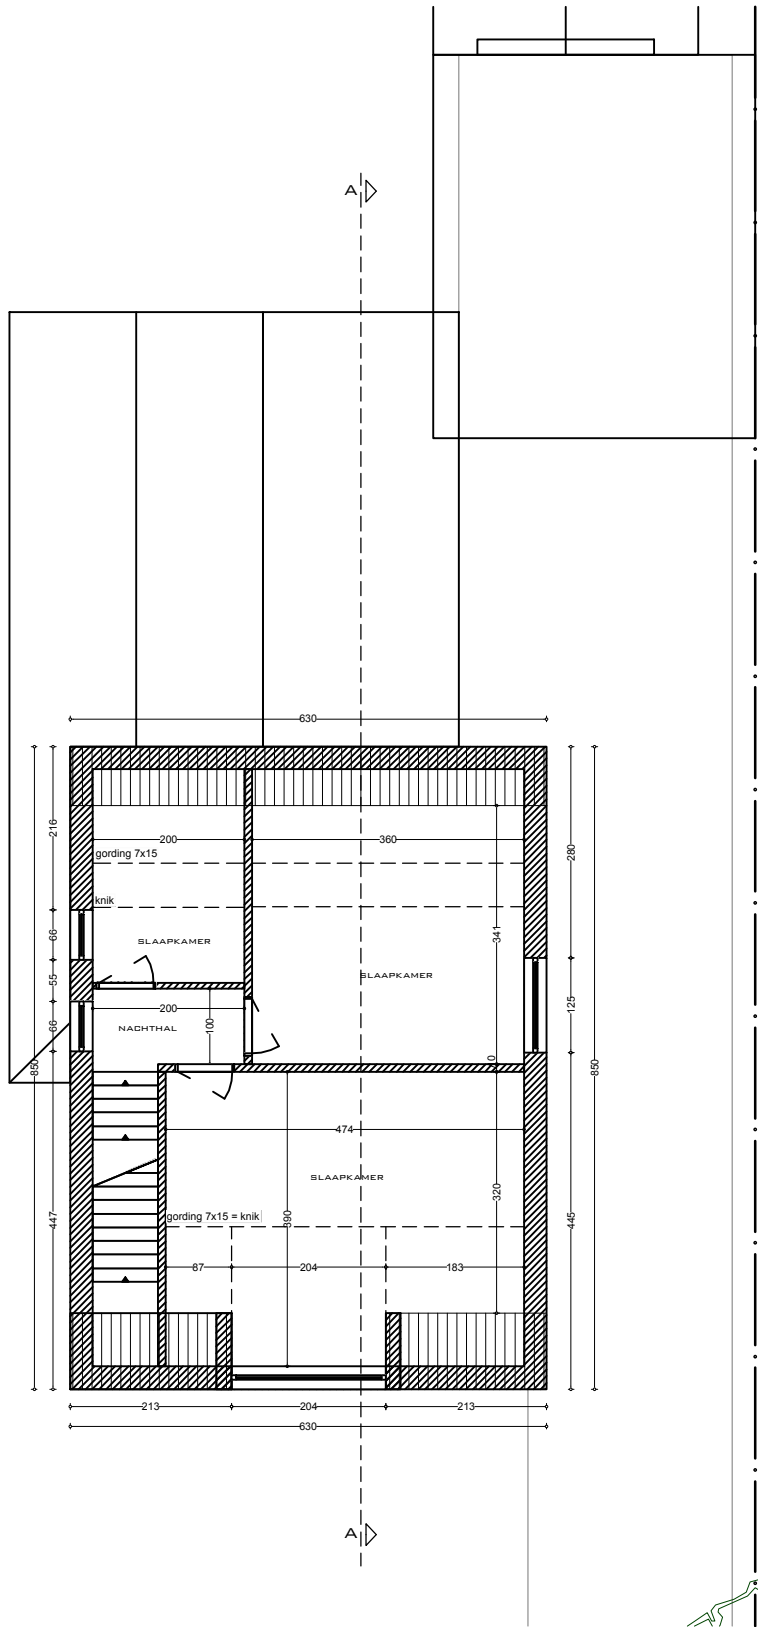

DIT DOCUMENT IS EIGENDOM VAN BLEYENBERG SOFIE EN MAG ONDER GEEN ENKELE VOORWAARDE ZONDER SCHRIFTELIJKE TOELATING, GEDUPLICEERD OF DOOR DERDEN WORDEN UITGEVOERD

|                                                                 |   |   |   |                                                                                            |                                                          |
|-----------------------------------------------------------------|---|---|---|--------------------------------------------------------------------------------------------|----------------------------------------------------------|
| <div> <div>du</div> <div>wo</div> <div>architecten</div> </div> | <div> <div>Soffice architectuur bv</div> <div>Boonstede 13</div> <div>9031 Drongen</div> <div>info@soffice.be</div> <div>+32 475 30 59 41</div> </div> <div>3/3</div> | <div>BOUWHEER</div> <div> <div>Louis Jeannin</div> <div>Drieleienstraat 14</div> <div>9031 Drongen</div> <div>+32 493 57 46 55</div> </div> | <div>WERFADRES</div> <div> <div>Louis Jeannin</div> <div>Drieleienstraat 14</div> <div>9031 Drongen</div> <div>+32 493 57 46 55</div> </div> | <div>FASE - BOUWAANVRAAG</div> <div> <div>VERDIEPINGSPLAN BT</div> <div>1/100</div> </div> | <div>DOSSIER 284.21 - 25</div> <div>DD. 25/11/2025</div> |
|-----------------------------------------------------------------|---|---|---|--------------------------------------------------------------------------------------------|----------------------------------------------------------|