


**ZIE BIJZONDERE
VOORWAARDE(N)**

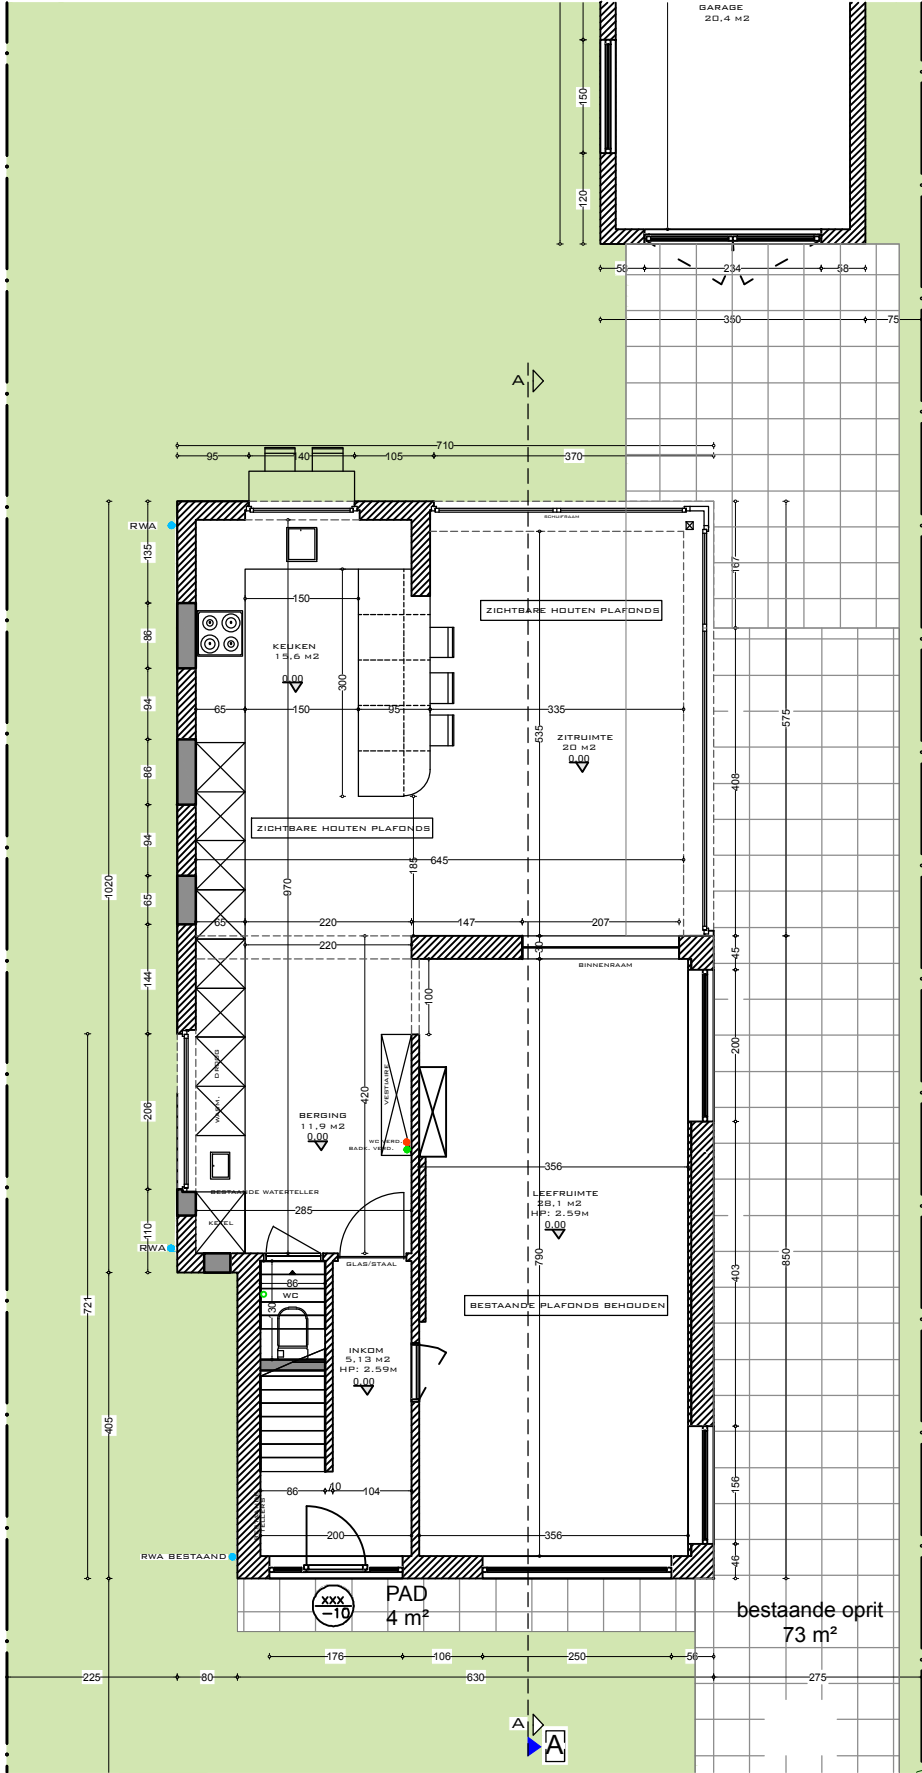

LEGENDE

-  BESTAANDE MUREN
-  YTONG
-  NIEUW METSELWERK
-  ISOLATIE
-  BETON
-  HOUTEN GEVELBEKLEDING

DIT DOCUMENT IS EIGENDOM VAN BLEYENBERG SOFIE EN MAG ONDER GEEN ENKELE VOORWAARDE ZONDER SCHRIFTELIJKE TOELATING, GEDUPLICEERD OF DOOR DERDEN WORDEN UITGEVOERD

Soffice architectuur bv
Boonstede 13
9031 Drongen
info@soffice.be
+32 475 30 59 41

BOUWHEER

Louis Jeannin
Drieleienstraat 14
9031 Drongen
+32 493 57 46 55

WERFADRES

Louis Jeannin
Drieleienstraat 14
9031 Drongen
+32 493 57 46 55

FASE - BOUWAANVRAAG

GRONDPLAN NT 1/100

DOSSIER 284.21 - 25

DD. 25/11/2025