


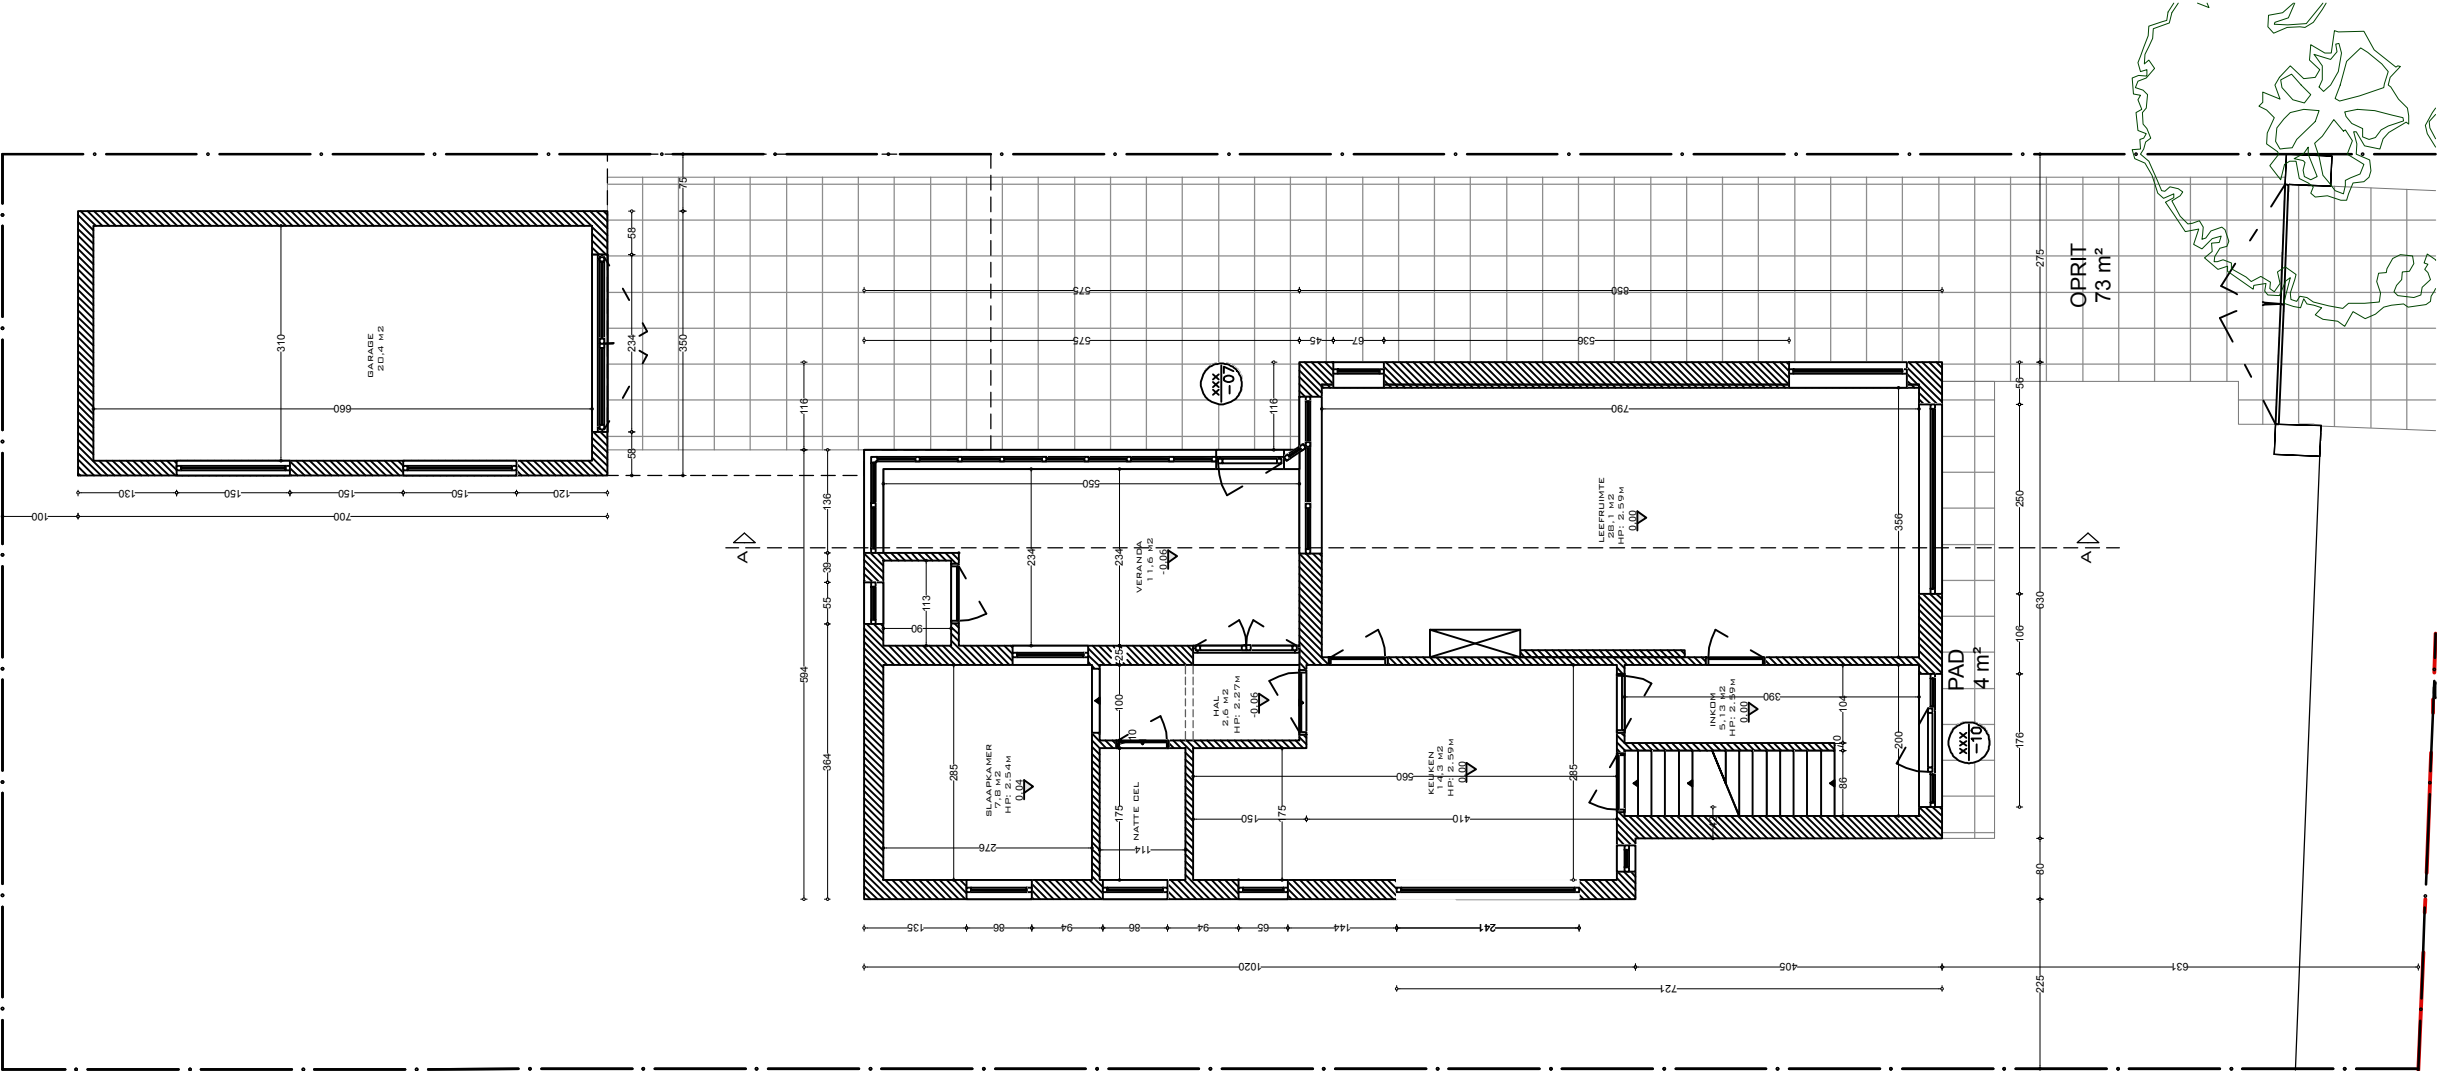

DIT DOCUMENT IS EIGENDOM VAN BLEYENBERG SOFIE EN MAG ONDER GEEN ENKELE VOORWAARDE ZONDER SCHRIFTELIJKE TOELATING, GEDUPLICEERD OF DOOR DERDEN WORDEN UITGEVOERD

	Soffice architectuur bv Boonstede 13 9031 Drongen info@soffice.be +32 475 30 59 41 2/3	BOUWHEER Louis Jeannin Drieleienstraat 14 9031 Drongen +32 493 57 46 55	WERFADRES Louis Jeannin Drieleienstraat 14 9031 Drongen +32 493 57 46 55	FASE - BOUWAANVRAAG GRONDPLAN BT 1/100	DOSSIER 284.21 - 25 DD. 25/11/2025
--	--	---	--	--	--