


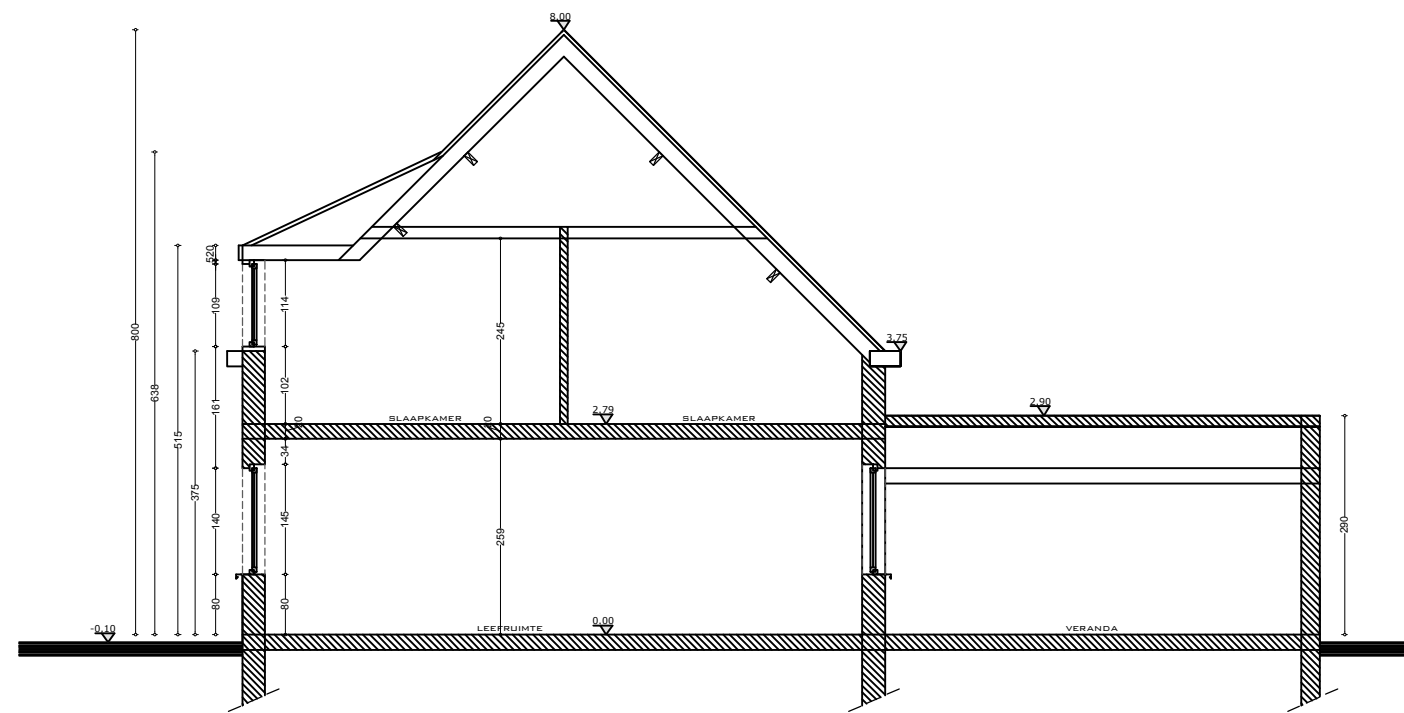

DIT DOCUMENT IS EIGENDOM VAN BLEYENBERG SOFIE EN MAG ONDER GEEN ENKELE VOORWAARDE ZONDER SCHRIFTELIJKE TOELATING, GEDUPLICEERD OF DOOR DERDEN WORDEN UITGEVOERD

	Soffice architectuur bv Boonstede 13 9031 Drongen info@soffice.be +32 475 30 59 41	1/1	BOUWHEER	WERFADRES	FASE - BOUWAANVRAAG	DOSSIER 284.21 - 25
			Louis Jeannin Drieleienstraat 14 9031 Drongen +32 493 57 46 55	Louis Jeannin Drieleienstraat 14 9031 Drongen +32 493 57 46 55	SNEDE AA BT 1/100	DD. 25/11/2025