


ZIE BIJZONDERE
VOORWAARDE(N)

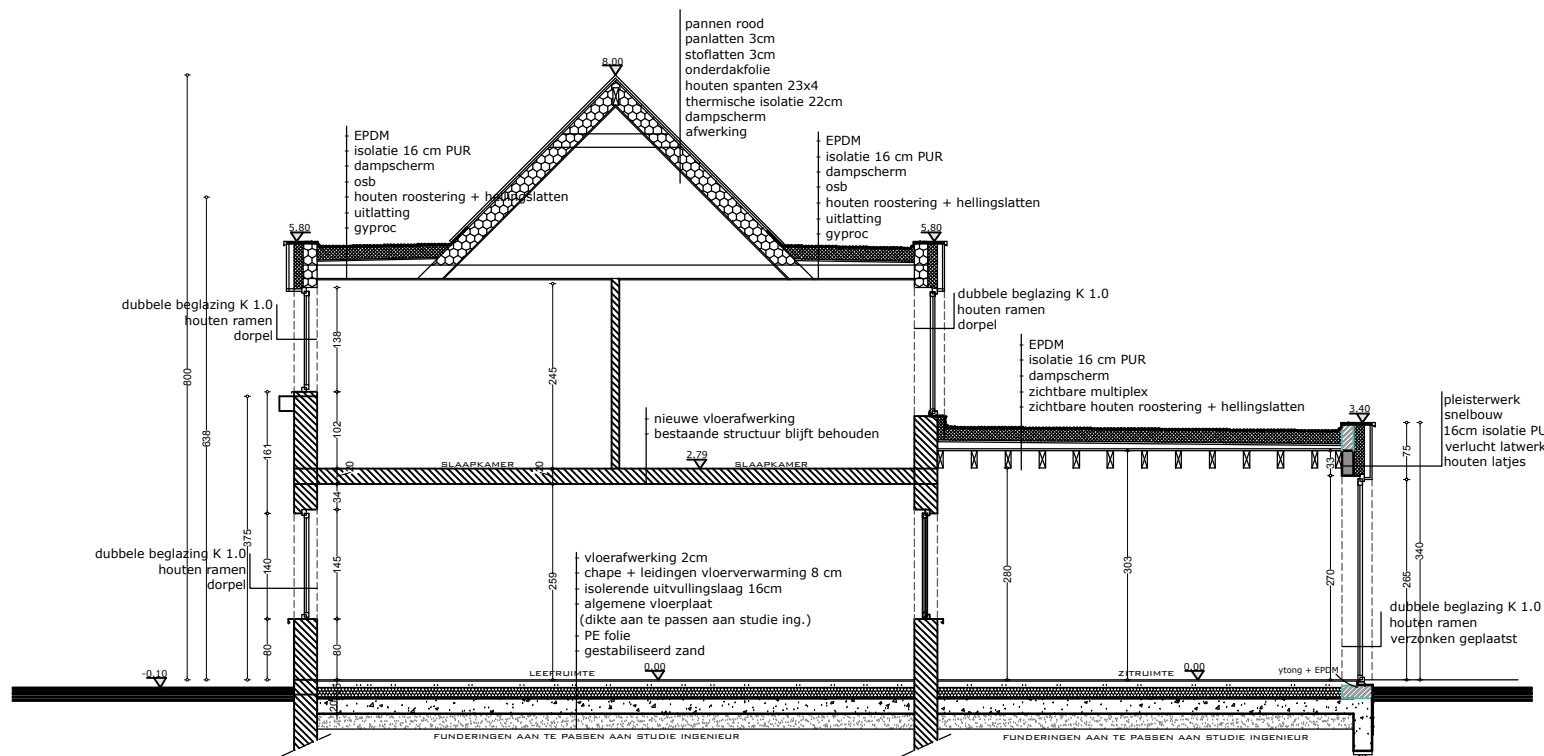

LEGENDE	
	BESTAANDE MUREN
	YTONG
	NIEUW METSELWERK
	ISOLATIE
	BETON
	HOUTEN GEVELBEKLEDING

DIT DOCUMENT IS EIGENDOM VAN BLEYENBERG SOFIE EN MAG ONDER GEEN ENKELE VOORWAARDE ZONDER SCHRIFTELIJKE TOELATING, GEDUPLICEERD OF DOOR DERDEN WORDEN UITGEVOERD

	Soffice architectuur bv Boonstede 13 9031 Drongen info@soffice.be +32 475 30 59 41	1/1	BOUWHEER	WERFADRES	FASE - BOUWAANVRAAG		DOSSIER 284.21 - 25
			Louis Jeannin Drieleienstraat 14 9031 Drongen +32 493 57 46 55	Louis Jeannin Drieleienstraat 14 9031 Drongen +32 493 57 46 55	SNEDE AA NT	1/100	DD. 25/11/2025