


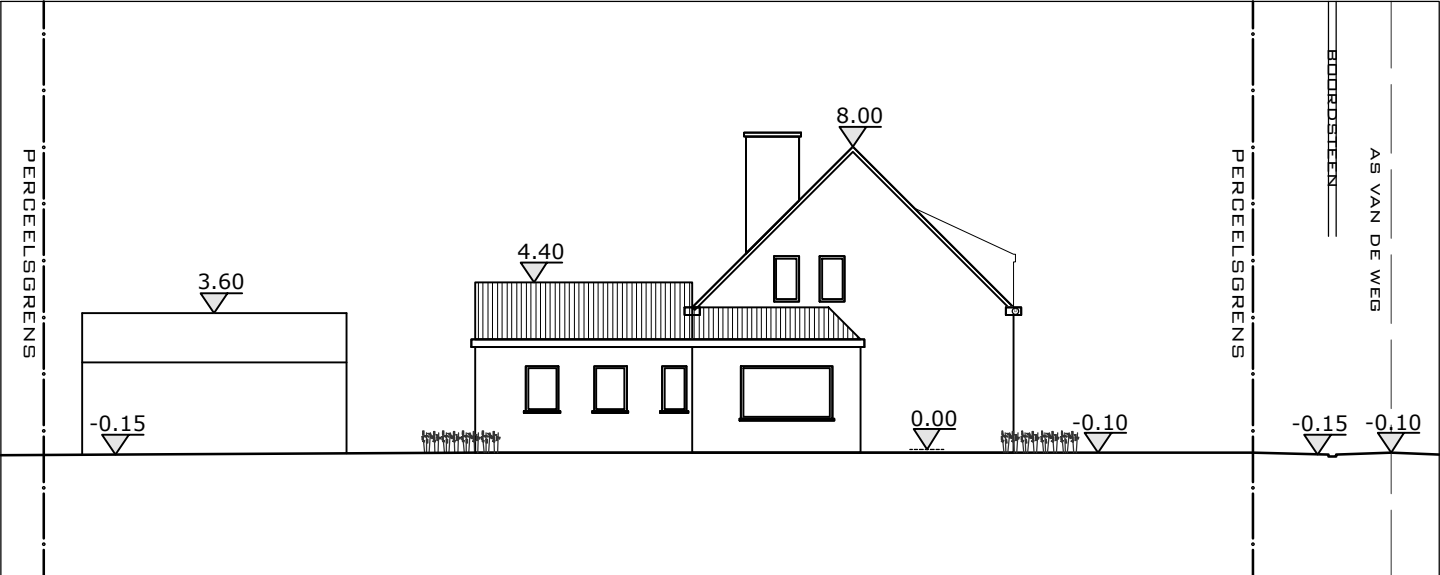

DIT DOCUMENT IS EIGENDOM VAN BLEYENBERG SOFIE EN MAG ONDER GEEN ENKELE VOORWAARDE ZONDER SCHRIFTELIJKE TOELATING, GEDUPLICEERD OF DOOR DERDEN WORDEN UITGEVOERD

du wo architecten	Soffice architectuur bv Boonstede 13 9031 Drongen info@soffice.be +32 475 30 59 41	2/2	BOUWHEER Louis Jeannin Drieleienstraat 14 9031 Drongen +32 493 57 46 55	WERFADRES Louis Jeannin Drieleienstraat 14 9031 Drongen +32 493 57 46 55	FASE - BOUWAANVRAAG TERREINPROFIEL BESTAAND 1/200	DOSSIER 284.21 - 25
			DD. 25/11/2025			