


ZIE BIJZONDERE
VOORWAARDE(N)

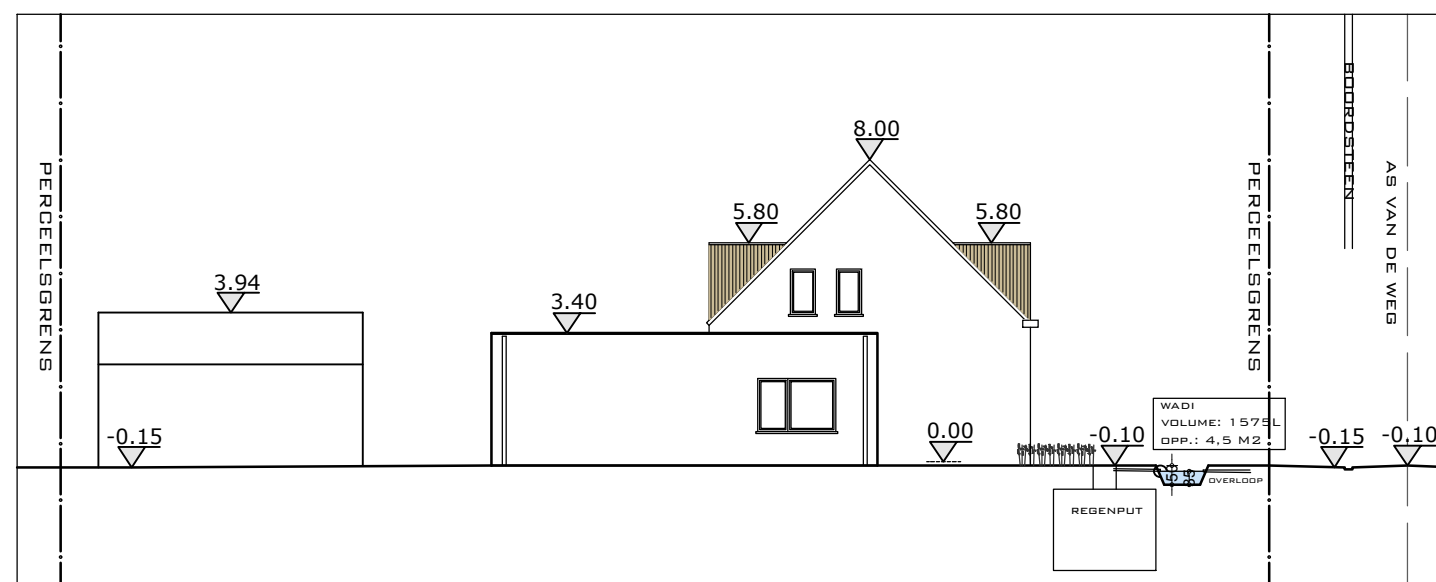

DIT DOCUMENT IS EIGENDOM VAN BLEYENBERG SOFIE EN MAG ONDER GEEN ENKELE VOORWAARDE ZONDER SCHRIFTELIJKE TOELATING, GEDUPLICEERD OF DOOR DERDEN WORDEN UITGEVOERD

	Soffice architectuur bv Boonstede 13 9031 Drongen info@soffice.be +32 475 30 59 41	BOUWHEER Louis Jeannin Drieleienstraat 14 9031 Drongen +32 493 57 46 55	WERFADRES Louis Jeannin Drieleienstraat 14 9031 Drongen +32 493 57 46 55	FASE - BOUWAANVRAAG TERREINPROFIEL NIEUW 1/200	DOSSIER 284.21 - 25 DD. 25/11/2025
---	--	---	--	---	---