


Schaal 1:100

**ZIE BIJZONDERE
VOORWAARDE(N)**

Snede zijgevel hoofdgebouw
nieuwe toestand

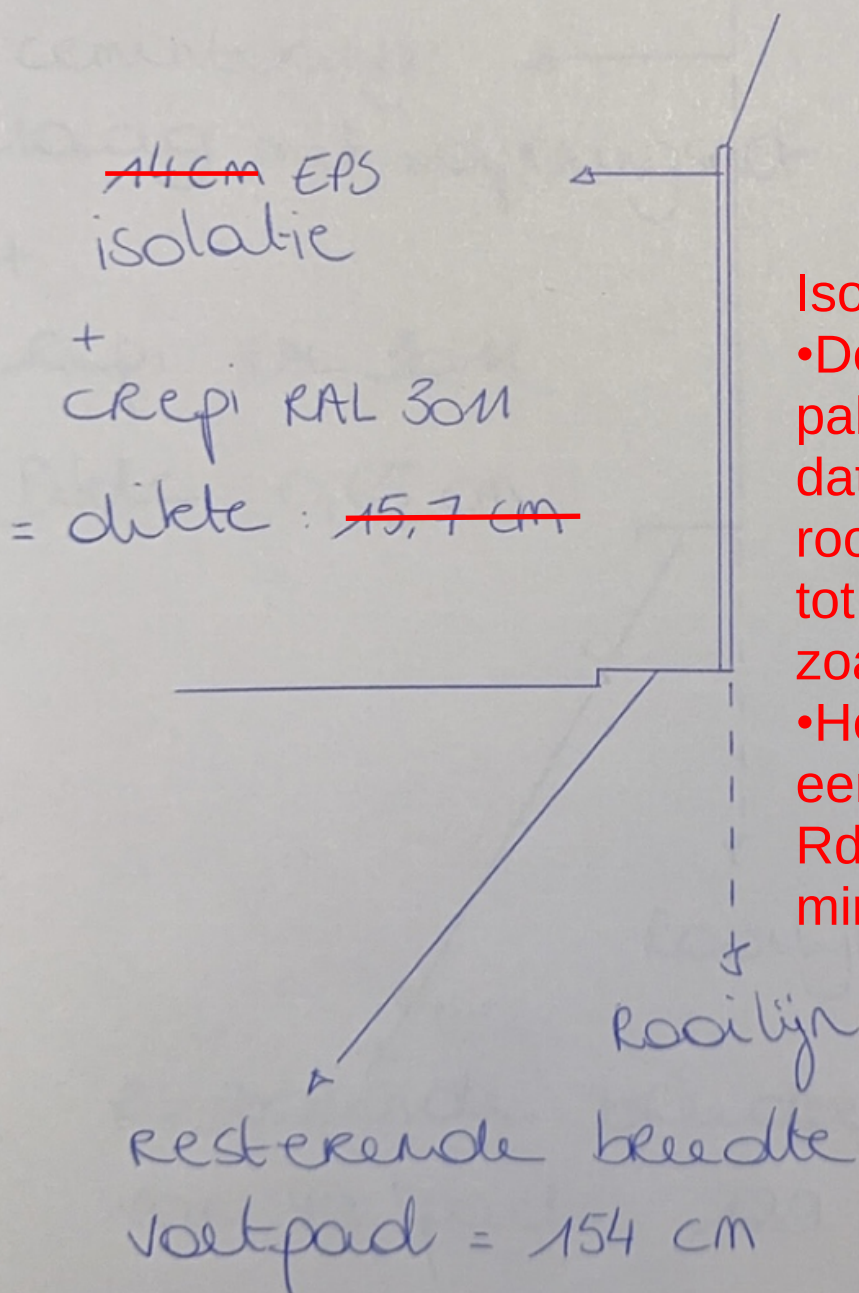

Rd-waarde
 $= 4,52 \text{ m}^2 \text{ K/W}$

Isolatiepakket:

- De totale dikte van het pakket (isolatie + afwerking) dat je aanbrengt voorbij de rooilijn moet beperkt blijven tot 14cm en geen 15,7cm zoals gevraagd.
- Het isolatiemateriaal moet een warmteweerstand (= Rd-waarde) hebben van minstens $3,0 \text{ m}^2 \text{ K/W}$.