


Schaal: 1/100

**ZIE BIJZONDERE
VOORWAARDE(N)**

Sneede voorgevel
nieuw toestand

Geschilderd
in RAL 3011

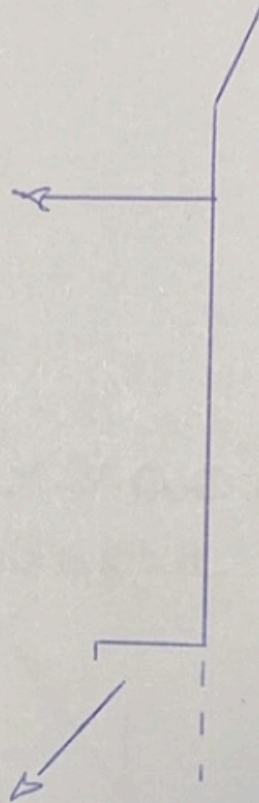

Resterende
breedte van
voetpad = 130 cm Roodijn