


Geveltekening Voorgevel
Gewenste toestand

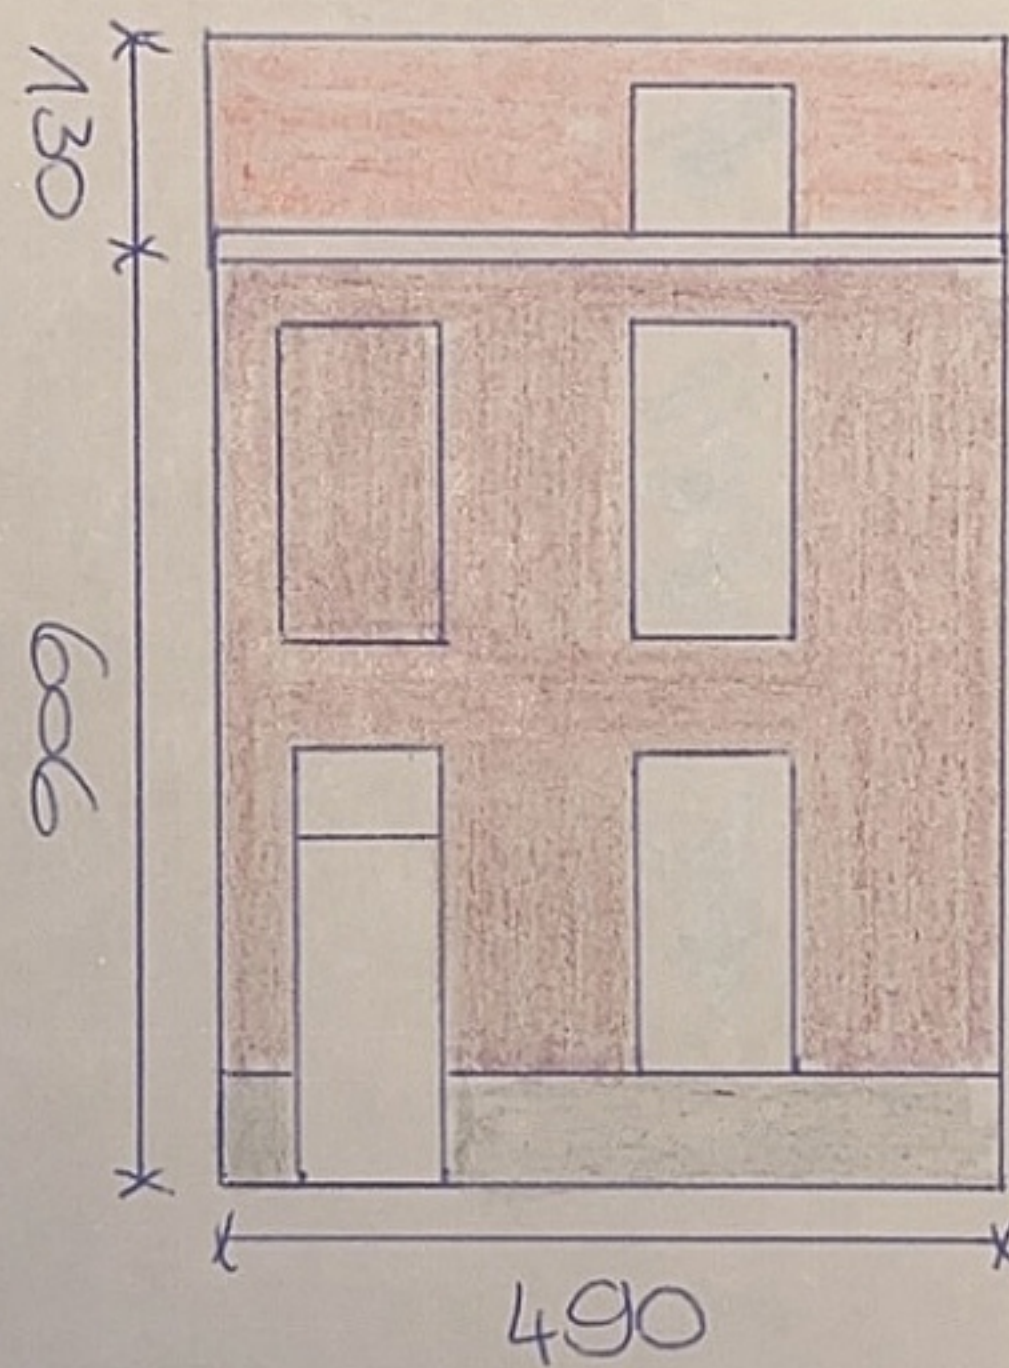

- Rode dakpannen
- witte pvc dakoversteken
- witte pvc ramen & deuren
- oerduinen Rdam dorpels
- oerduinen flint
- RAL 3011 - bruinrood geschilderd
gevel

Schaal: 1/100