


Gevelttekening zijgevel
Bestaande toestand

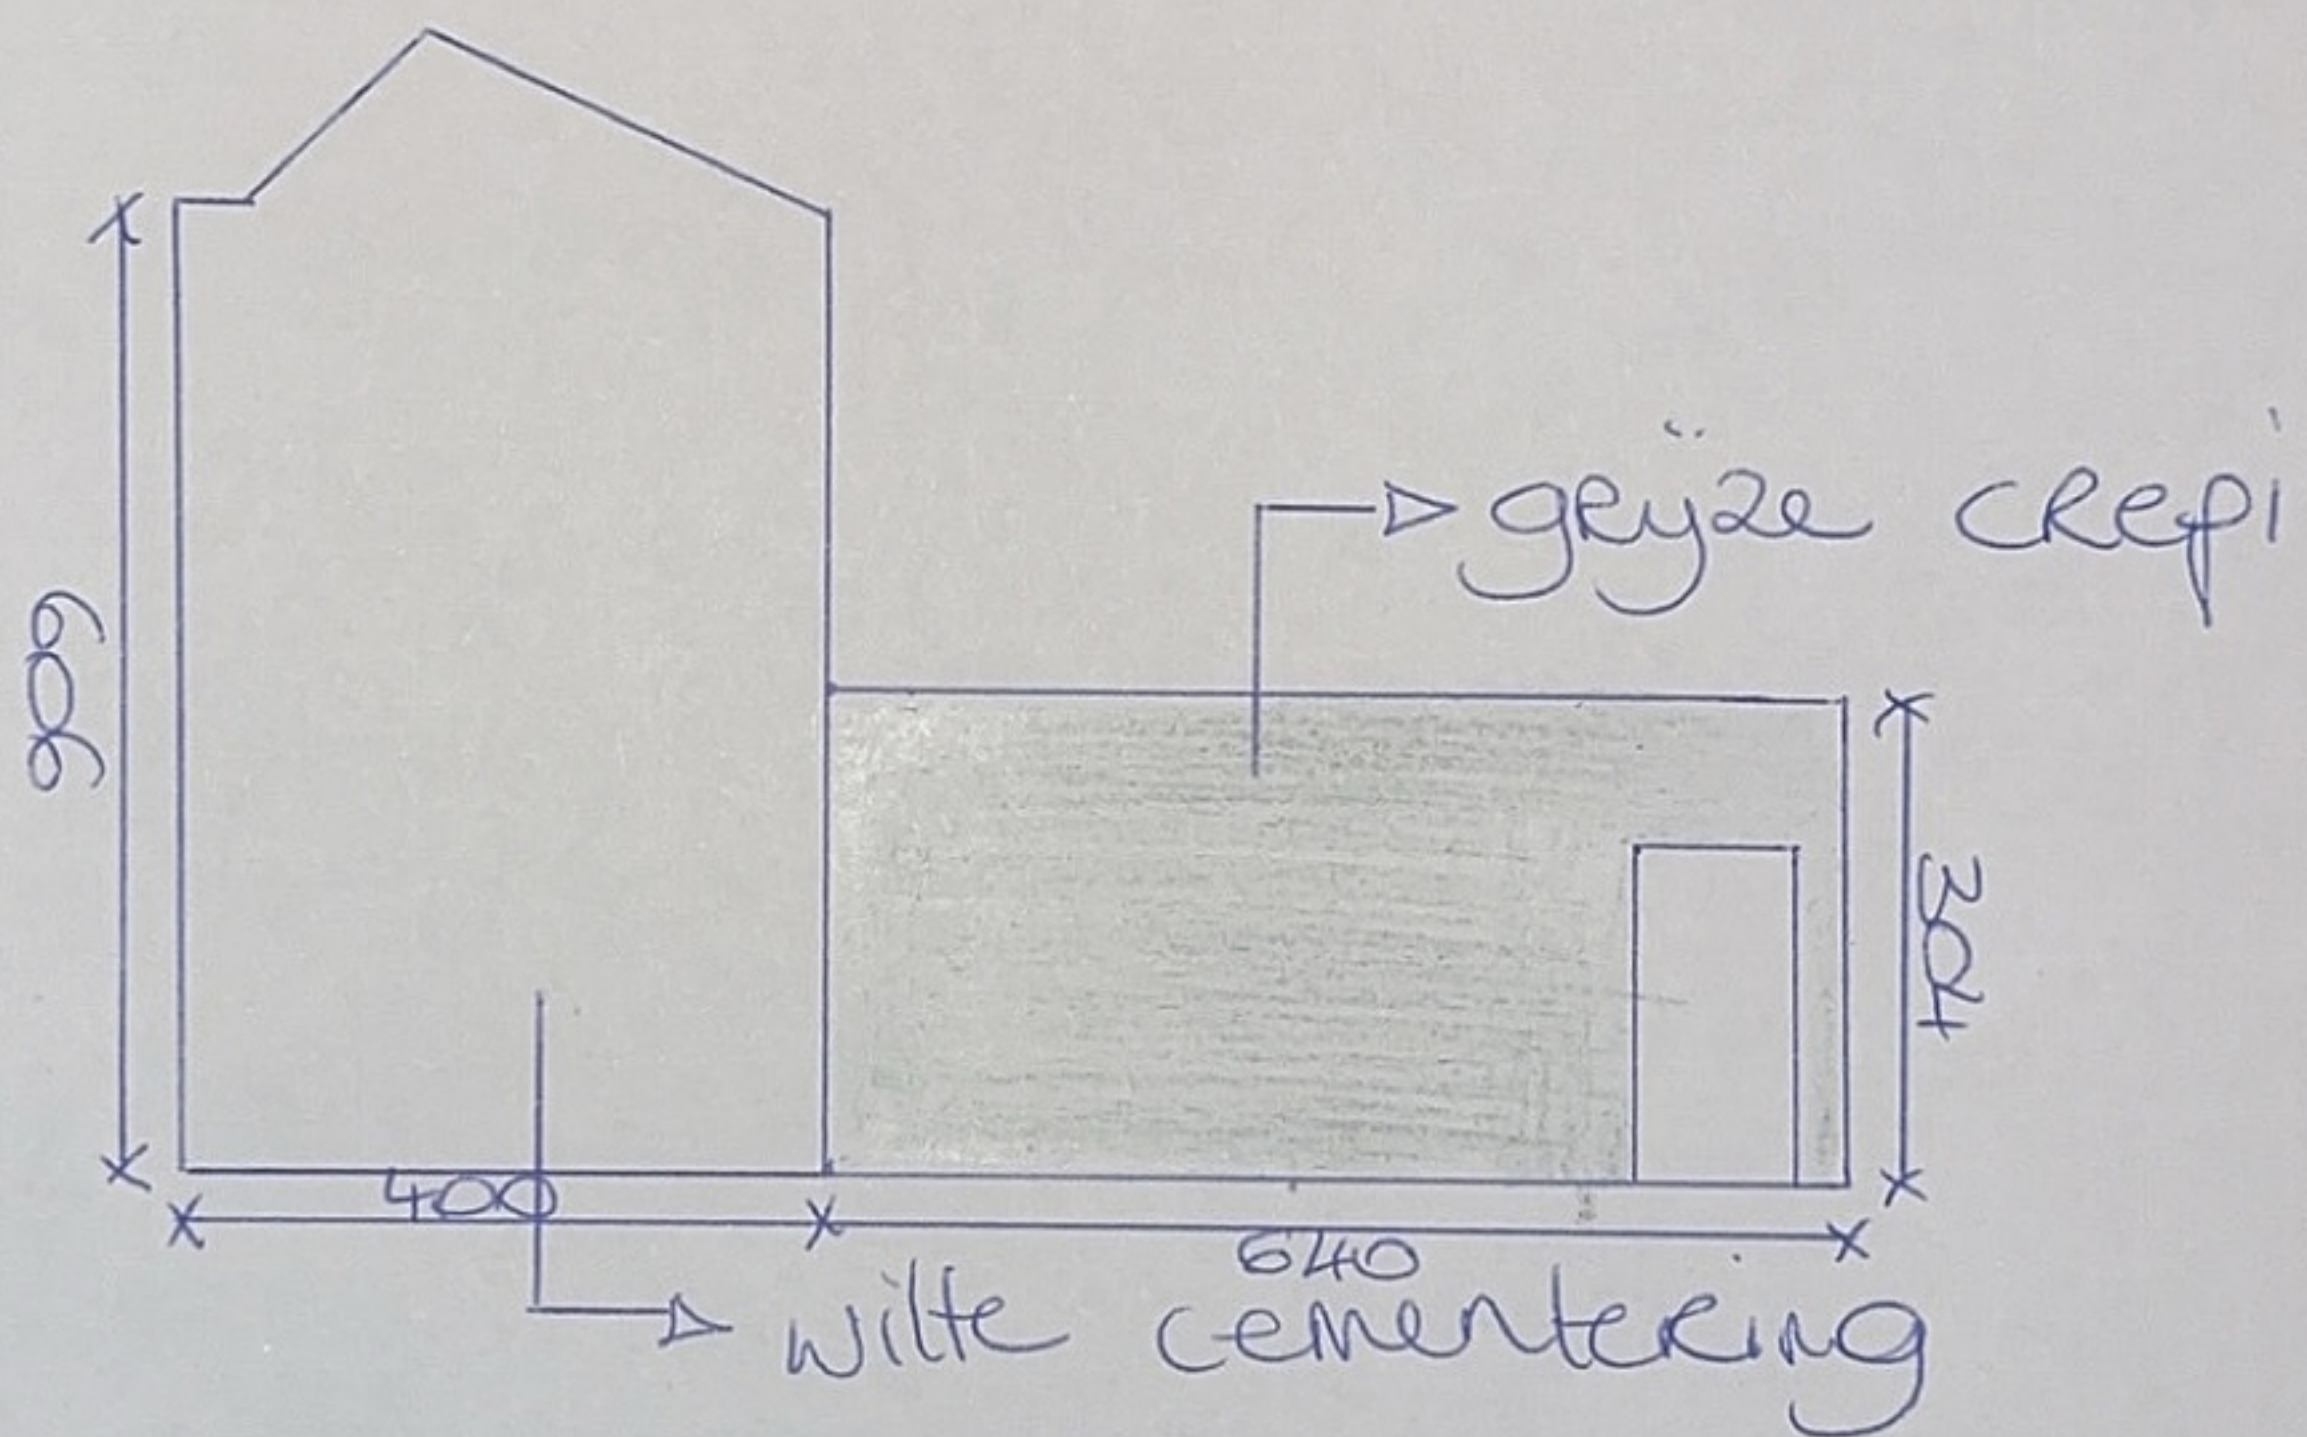

Schaal: 1/100