


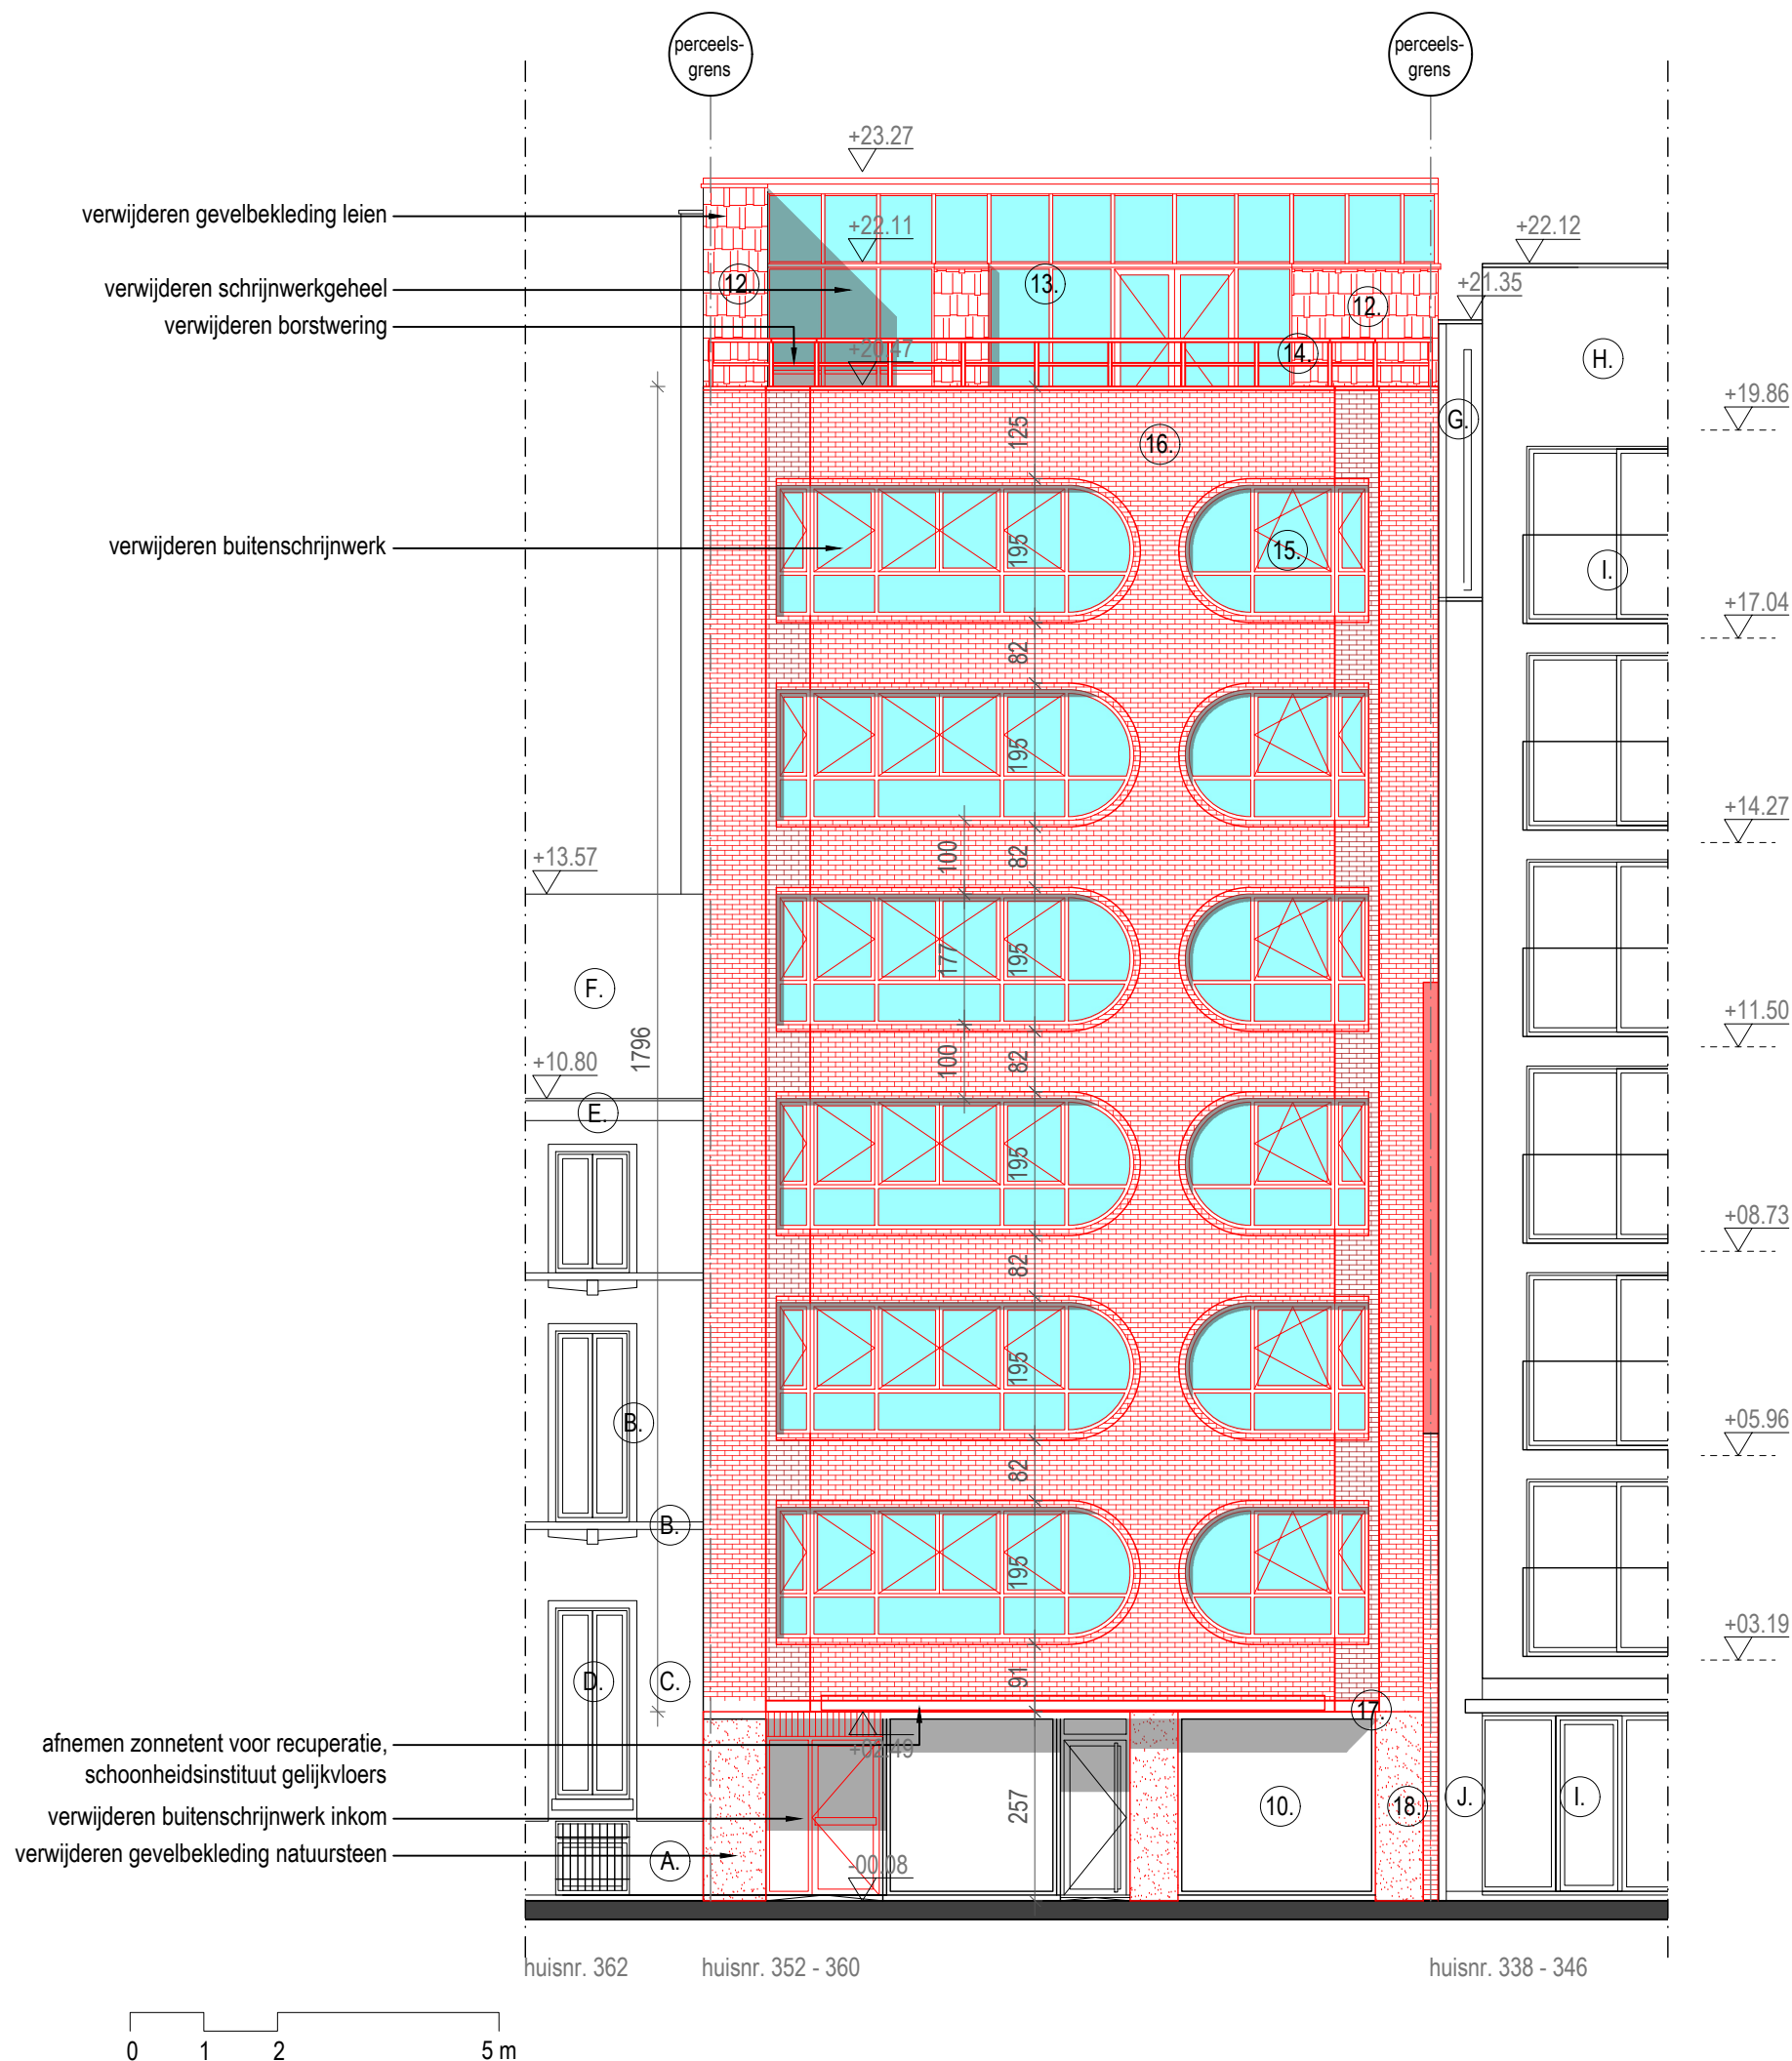

- LEGENDE GEVELMATERIALEN:
1. Gevelbekleding, keramische tegels, wit-beige kleur
 2. Buitenschrijnwerk, aluminium, neutrale kleur (bruin - grijs)
 3. Raamomlijsting, aluminium, lichte neutrale kleur (bruin - grijs)
 4. Borstwering, glas in aluminium kader
 5. Opaak paneel gordijngewel, neutrale lichte kleur (wit - grijs)
 6. Gordijngewel, aluminium, neutrale donkere kleur (grijs)
 7. Dakrandprofiel, aluminium, neutrale lichte kleur (wit - grijs)
 8. Gevelbekleding, beplating, lichte kleur
 9. Gevelbekleding, ETICS met keramische tegels, neutrale lichte kleur
 10. Buitenschrijnwerk, aluminium, bruin
 11. Gevelbekleding, gevelpleister, wit
 12. Gevelbekleding, leien, zwart
 13. Gordijngewel, aluminium, zwart
 14. Borstwering, staal
 15. Buitenschrijnwerk, aluminium, bruin
 16. Gevelmetselwerk, bruin
 17. Sierlijst, beton, wit geschilderd
 18. Gevelbekleding, natuursteen, bruin genuanceerd

- LEGENDE GEVELMATERIALEN BUREN:
- A. Plint, blauwe hardsteen, grijs-blauw
 - B. Sierlijsten, blauwe hardsteen, grijs-blauw
 - C. Gekaleide gevelmetselwerk, warm wit
 - D. Buitenschrijnwerk, aluminium, wit
 - E. Bakgoot, beplanking, zwart-bruin
 - F. Dakbekleding, dakpannen, oranje-rood
 - G. Gevelmetselwerk, donker bruin
 - H. Gevelbekleding, beplating, rood
 - I. Buitenschrijnwerk, aluminium, natuurkleur met glazen borstwering
 - J. Gevelmetselwerk, licht grijs

project	RENOVATIE VOORGEVEL VME CANDICE Martelaarslaan 352 - 360, 9000 Gent Afd. 6 GENT, sectie F, nr. 569H2	naam	Voorgevel _ bestaande toestand
opdrachtgever	VME CANDICE Martelaarslaan 352 - 360, 9000 Gent contactpersoon: dhr. Joachim Verstuyft (Syndica)	schaal	1:100
architect	GEVELINZICHT IR. ARCHITECTEN Eikelstraat 66 - bus 1, 2600 Antwerpen contactpersoon: Cindy Leysen	datum	12/01/2026
		fase	AB
		getekend	CL, MG

NOOT: ALLE AFMETINGEN ZIJN DOOR DE UITVOERDER VOORAFGAAND DE WERKEN TER PLAATSE TE CONTROLLEREN.