
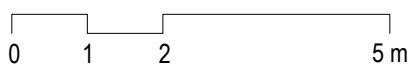


ZIE BIJZONDERE
VOORWAARDE(N)

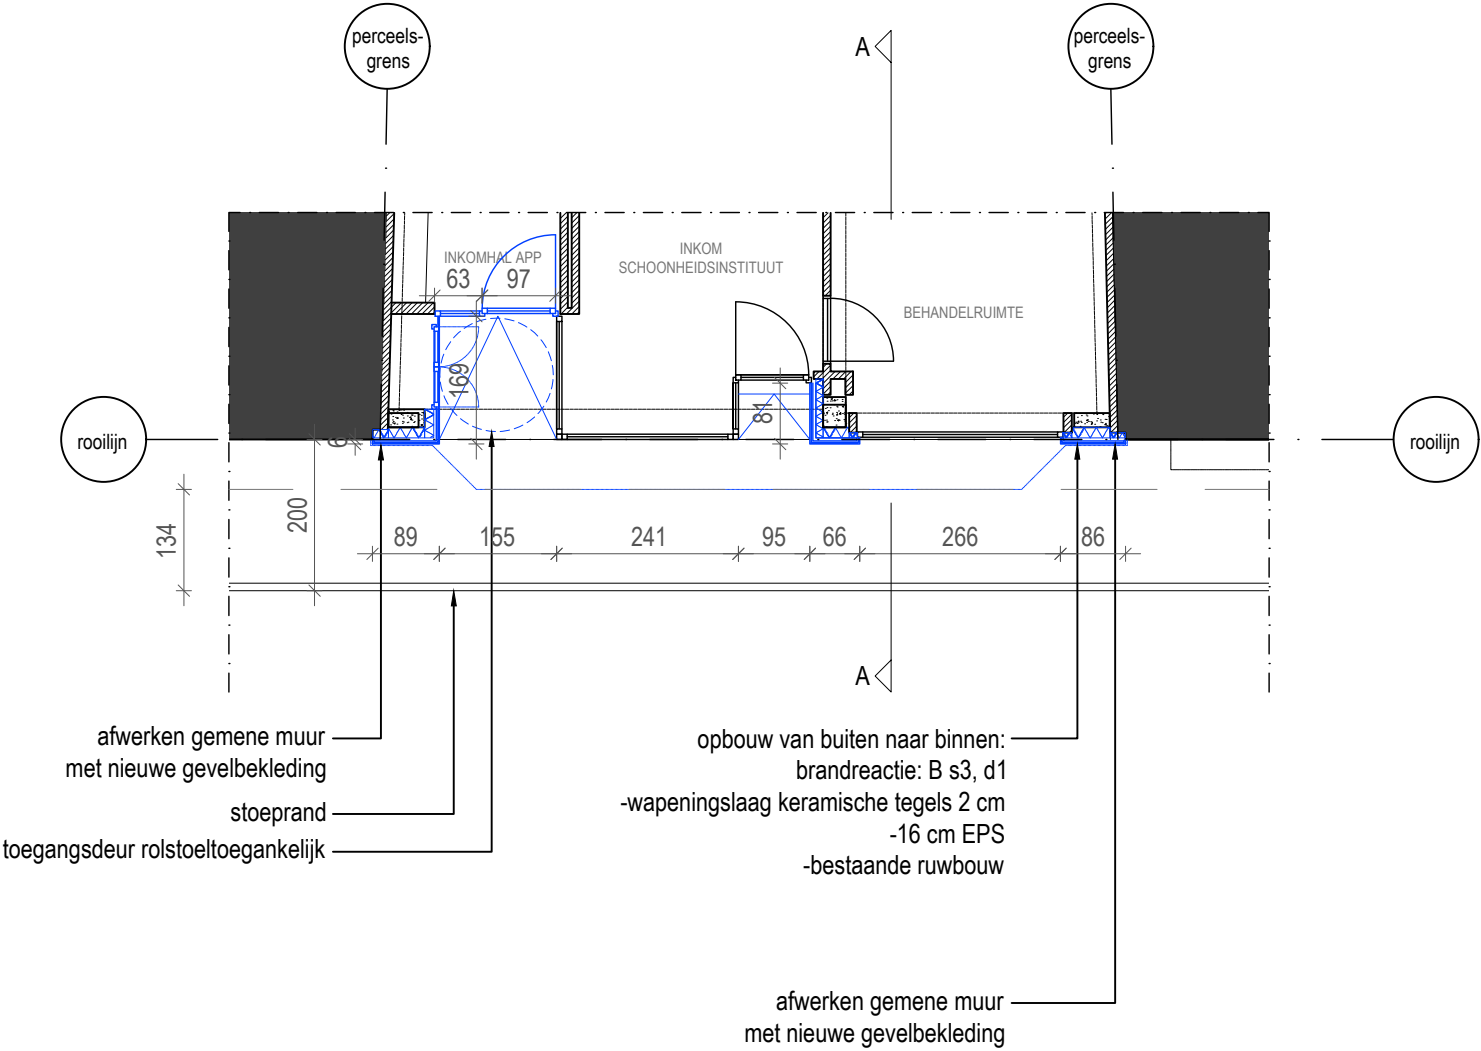

project	RENOVATIE VOORGEVEL VME CANDICE Martelaarslaan 352 - 360, 9000 Gent Afd. 6 GENT, sectie F, nr. 569H2	naam	Fragment gelijkvloers _ nieuwe toestand
opdrachtgever	VME CANDICE Martelaarslaan 352 - 360, 9000 Gent contactpersoon: dhr. Joachim Verstuyft (Syndica)	schaal	1:100
architect	GEVELINZICHT IR. ARCHITECTEN Eikelstraat 66 - bus 1, 2600 Antwerpen contactpersoon: Cindy Leysen	datum	12/01/2026
		fase	AB
		getekend	CL, MG

NOOT: ALLE AFMETINGEN ZIJN DOOR DE UITVOERDER VOORAFGAAND DE WERKEN TER PLAATSE TE CONTROLEREN.