

ZIE BIJZONDERE VOORWAARDE(N)

Uitgesloten uit de

vergunning:


De zonnetent die voorzien wordt op de voorgevel ter hoogte van de erker, boven de gelijkvloerse gevelplint en onder de ramen van de eerste verdieping, wordt uitgesloten uit de vergunning.

profiel buur huisnr. 338-346
opbouw van buiten naar binnen:
- Broof (t1)
- terrasvloer, tegels op tegel dragers 20 mm
- dakdichting
- thermische isolatie in afschot, 130 - 100 mm
- damp scherm
- bestaande betonnen draagvloer

opbouw van buiten naar binnen:
brandreactie: B s3, d1
- tegels op pleisterplaat, 32 mm
- luchtsponw met metalen draagstructuur, 40 mm
- thermische isolatie rotswol, 140 mm
- glasvezelversterkte gipsvezelplaten, 20 mm
- houten stijlen opgevuld met rotswol, 140 mm
- gipskartonplaten, 2 x 12,5 mm

profiel buur huisnr. 362

zonnetent met naam van schoonheidsinstituut
diepte: 20 cm
hoogte: 20 cm
lengte: 690 cm
vrije hoogte onder zonnetent: 251 cm
uitschuiflengte: 100 cm
aluminium kader met doek, kleur grijs
opbouw van buiten naar binnen:
- buitenpleister, 15 mm
- EPS-isolatie, 70 mm
- bestaande ondergrond

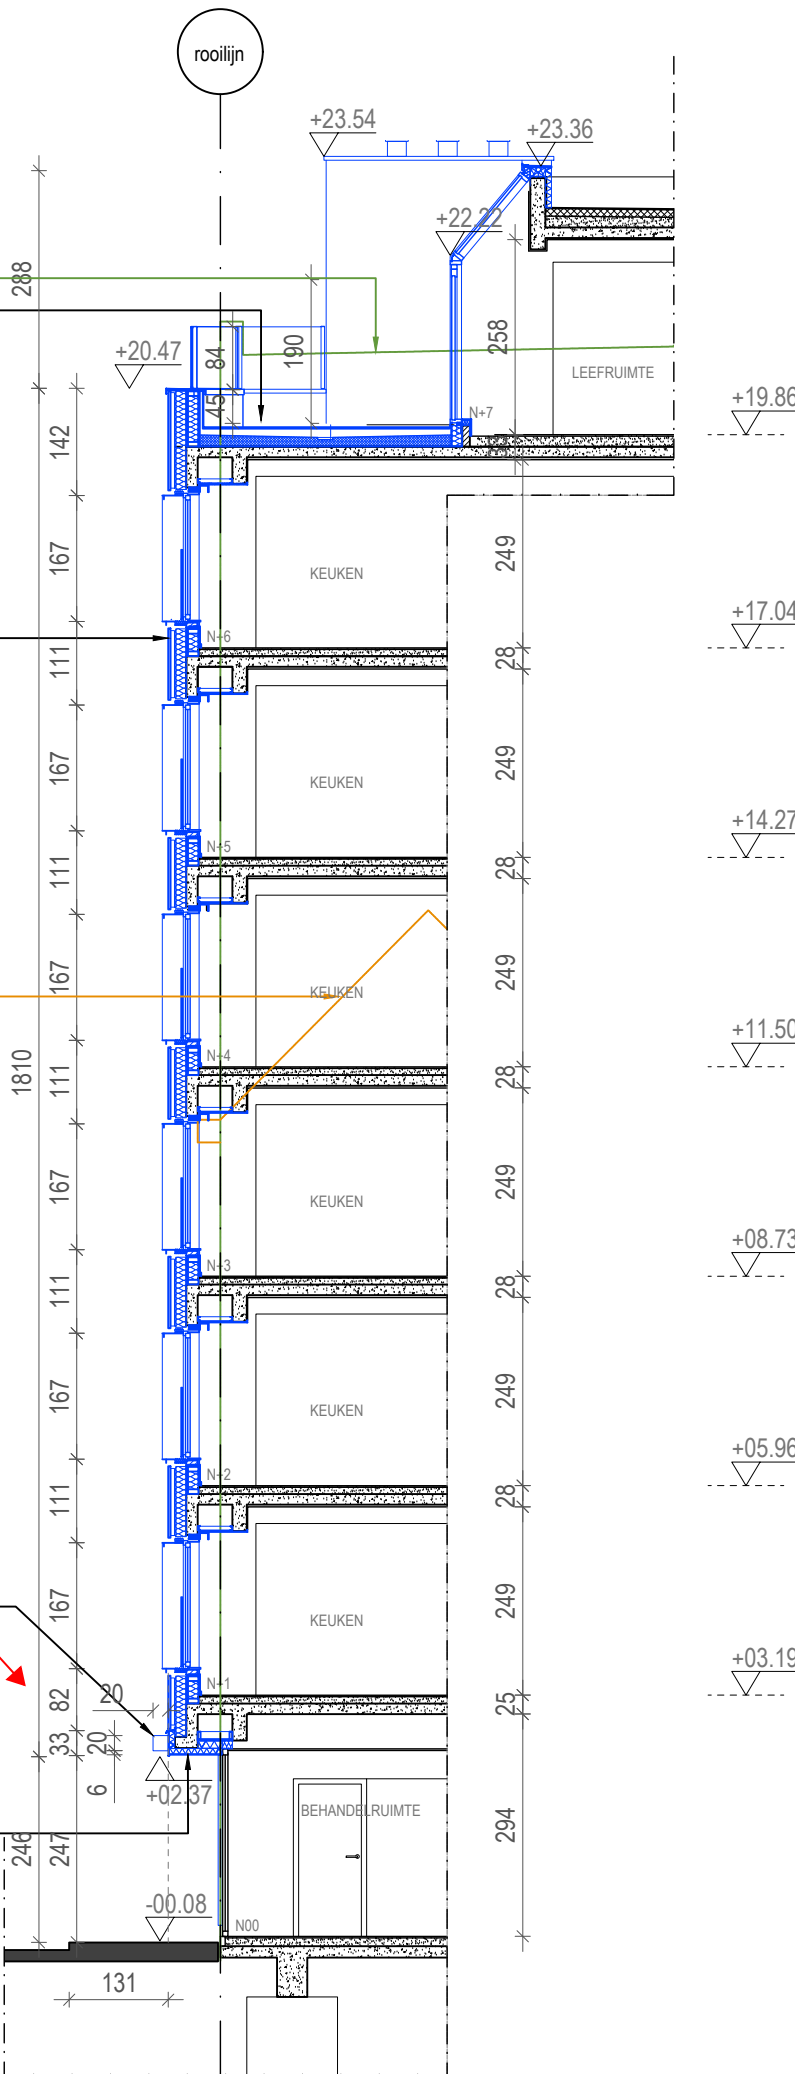

project	RENOVATIE VOORGEVEL VME CANDICE Martelaarslaan 352 - 360, 9000 Gent Afd. 6 GENT, sectie F, nr. 569H2	naam	Snede AA _ nieuwe toestand
opdrachtgever	VME CANDICE Martelaarslaan 352 - 360, 9000 Gent contactpersoon: dhr. Joachim Verstuyft (Syndica)	schaal	1:100
architect	GEVELINZICHT IR. ARCHITECTEN Eikelstraat 66 - bus 1, 2600 Antwerpen contactpersoon: Cindy Leysen	datum	12/01/2026
		fase	AB
		getekend	CL, MG